


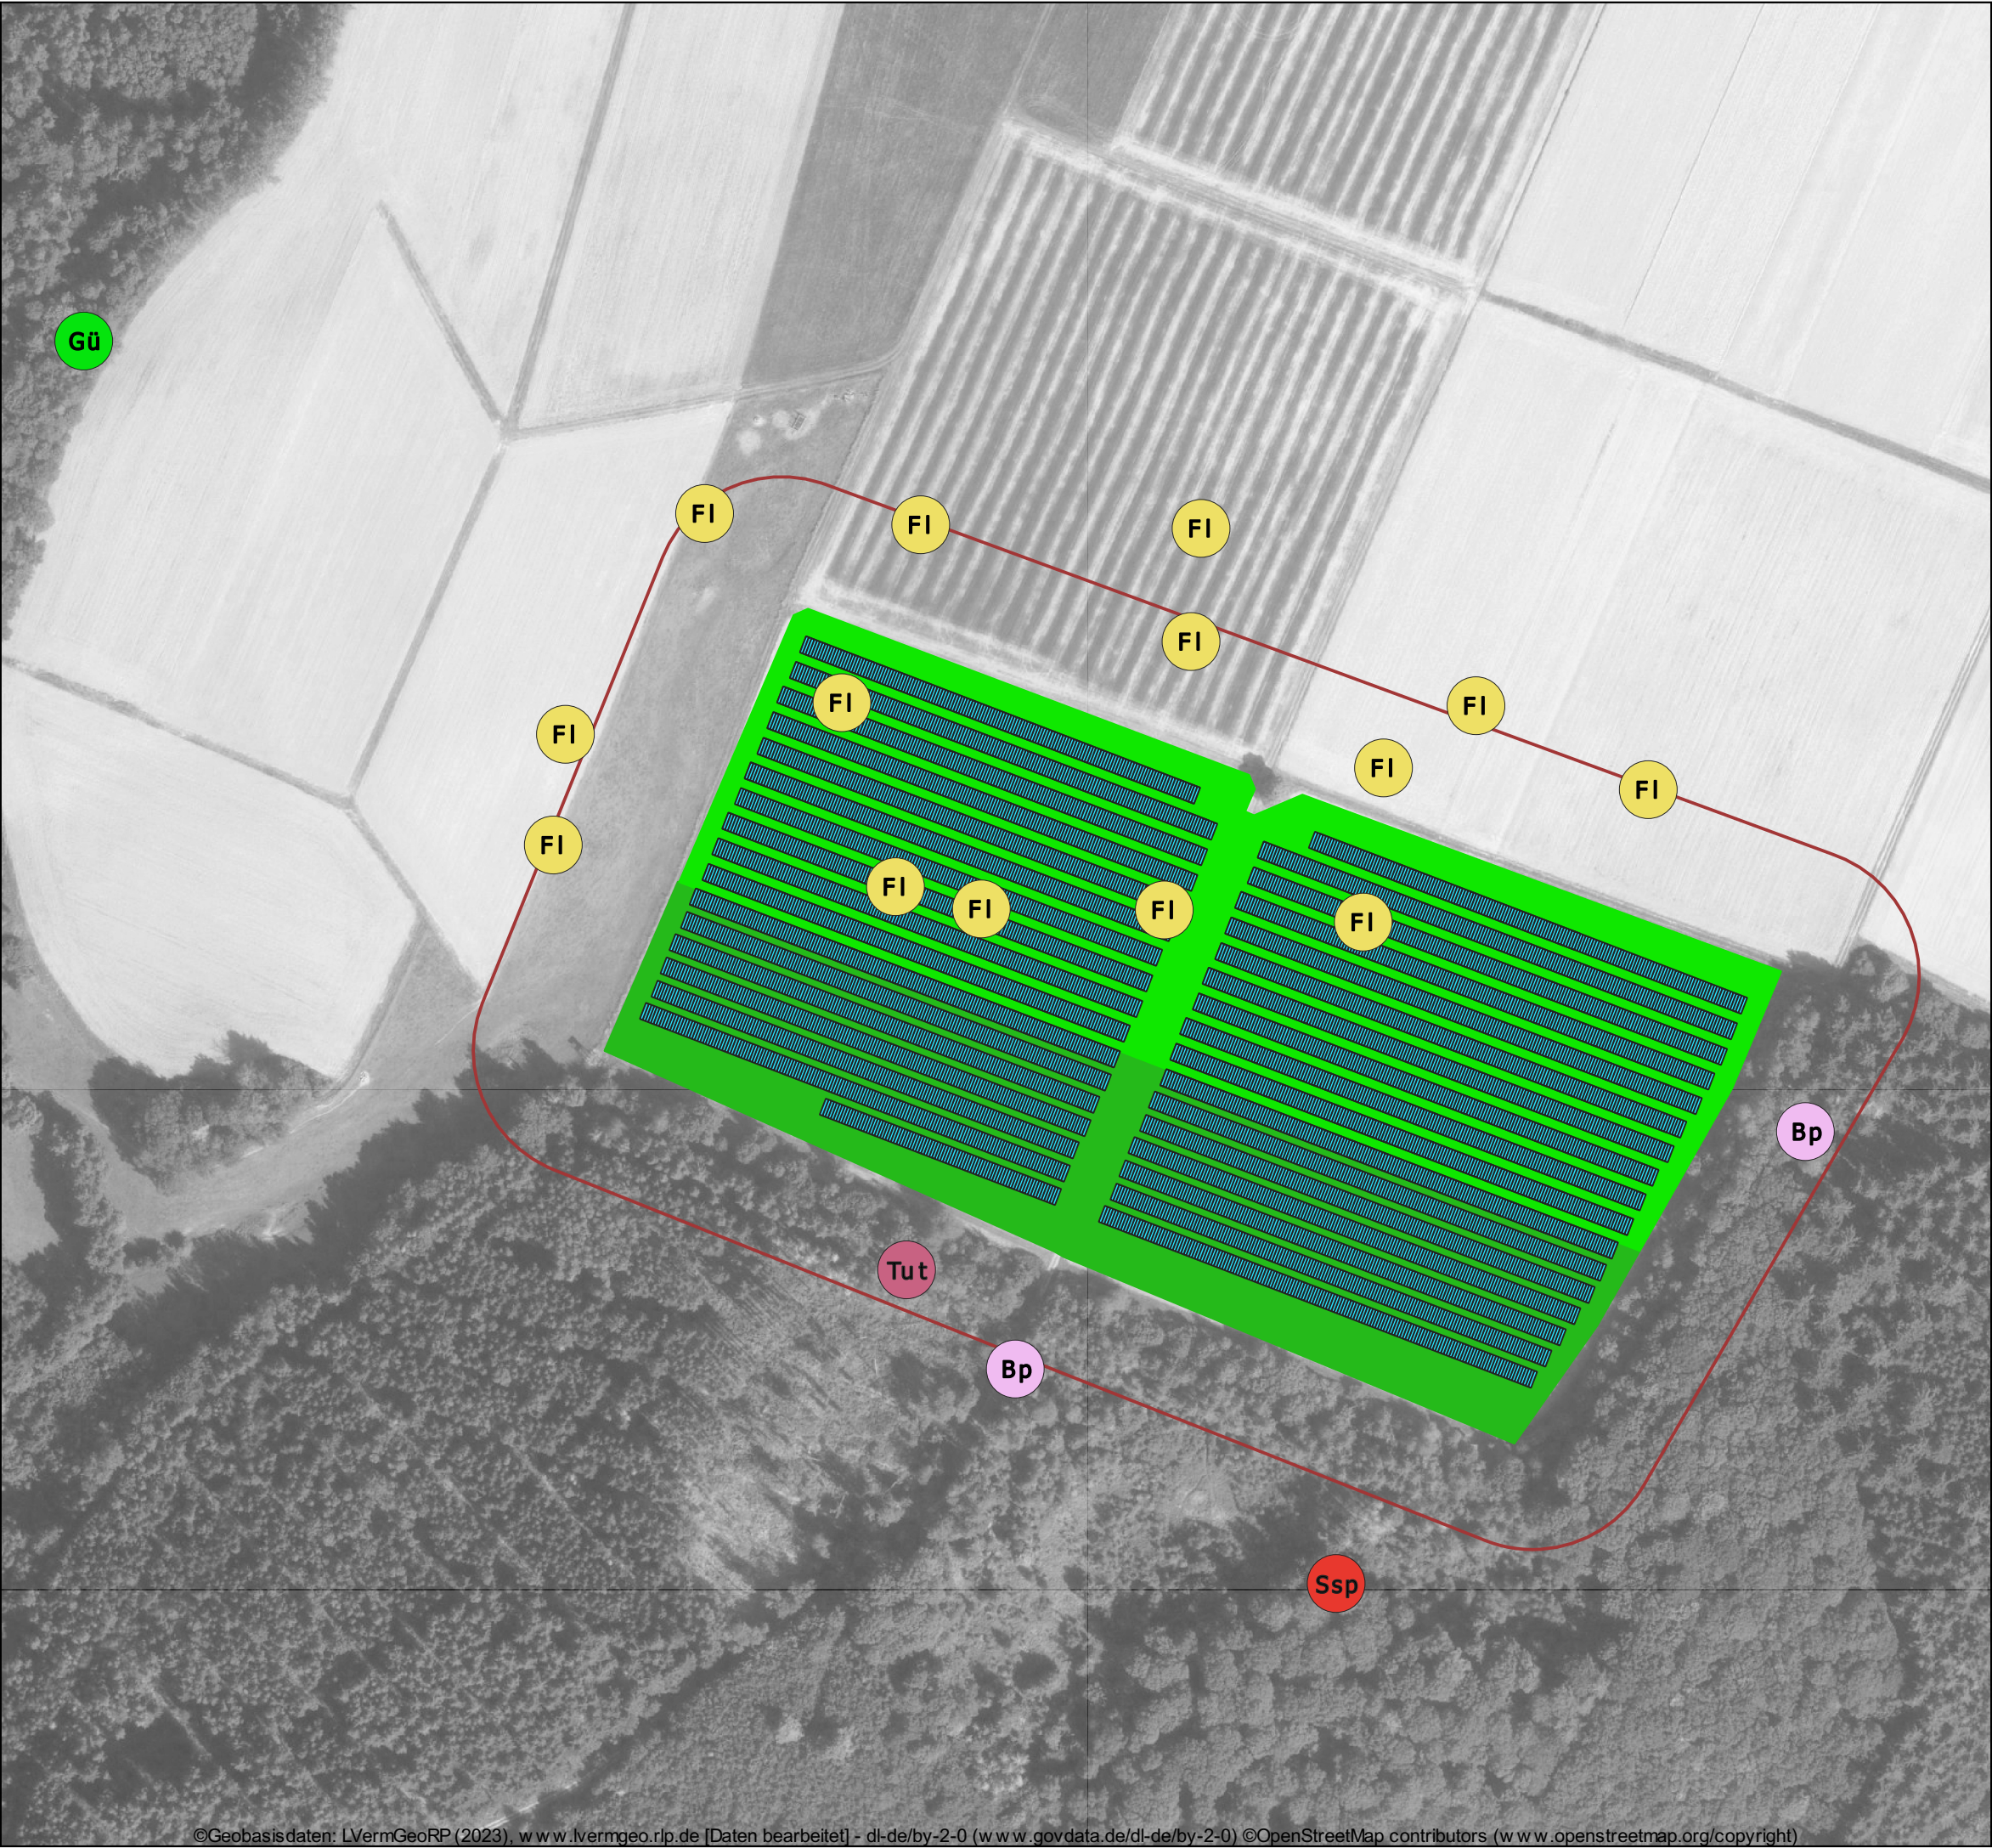


- PV Modulreihen
- PV Module Abstand
- Reihenabstand 3 Meter
- Reihenabstand 4 Meter
- Untersuchungsgebiet (PV-Fläche inkl. 50 m-Puffer)

Brutvögel

Darstellung der Revierzentren von:

- Arten der EU-VSchRL-Anhang I
- nach BNatSchG § 7 streng geschützte Arten
- Arten der Roten Listen RLP 0-3 und D 0-3

- **Bp** Baumpieper
- **FI** Feldlerche
- **Gü** Grünspecht
- **Ssp** Schwarzspecht
- **Tut** Turteltaube

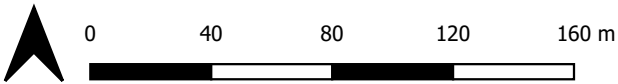

**Büro für Faunistik und
Landschaftsökologie**

Burg Layen 1
55452 Rummelsheim
06721/30886-0



Spezielle artenschutzrechtliche Prüfung
gem. §§ 44 und 45 BNatSchG für den
Solarpark Emmelshausen (Rhein-Hunsrück-Kreis)

Vorkommen von Brutvögeln in
der Planfläche inklusive
50 m-Puffer
2023

bearbeitet: SB

gezeichnet: KJ

Datum: 18.09.2025

Auftraggeber:

KS Energiesysteme GmbH & Co. KG
Unterbergenweg 21
78655 Dunningen-Seedorf

Karte 1

Maßstab: 1:2.500 (bei DIN A3)