



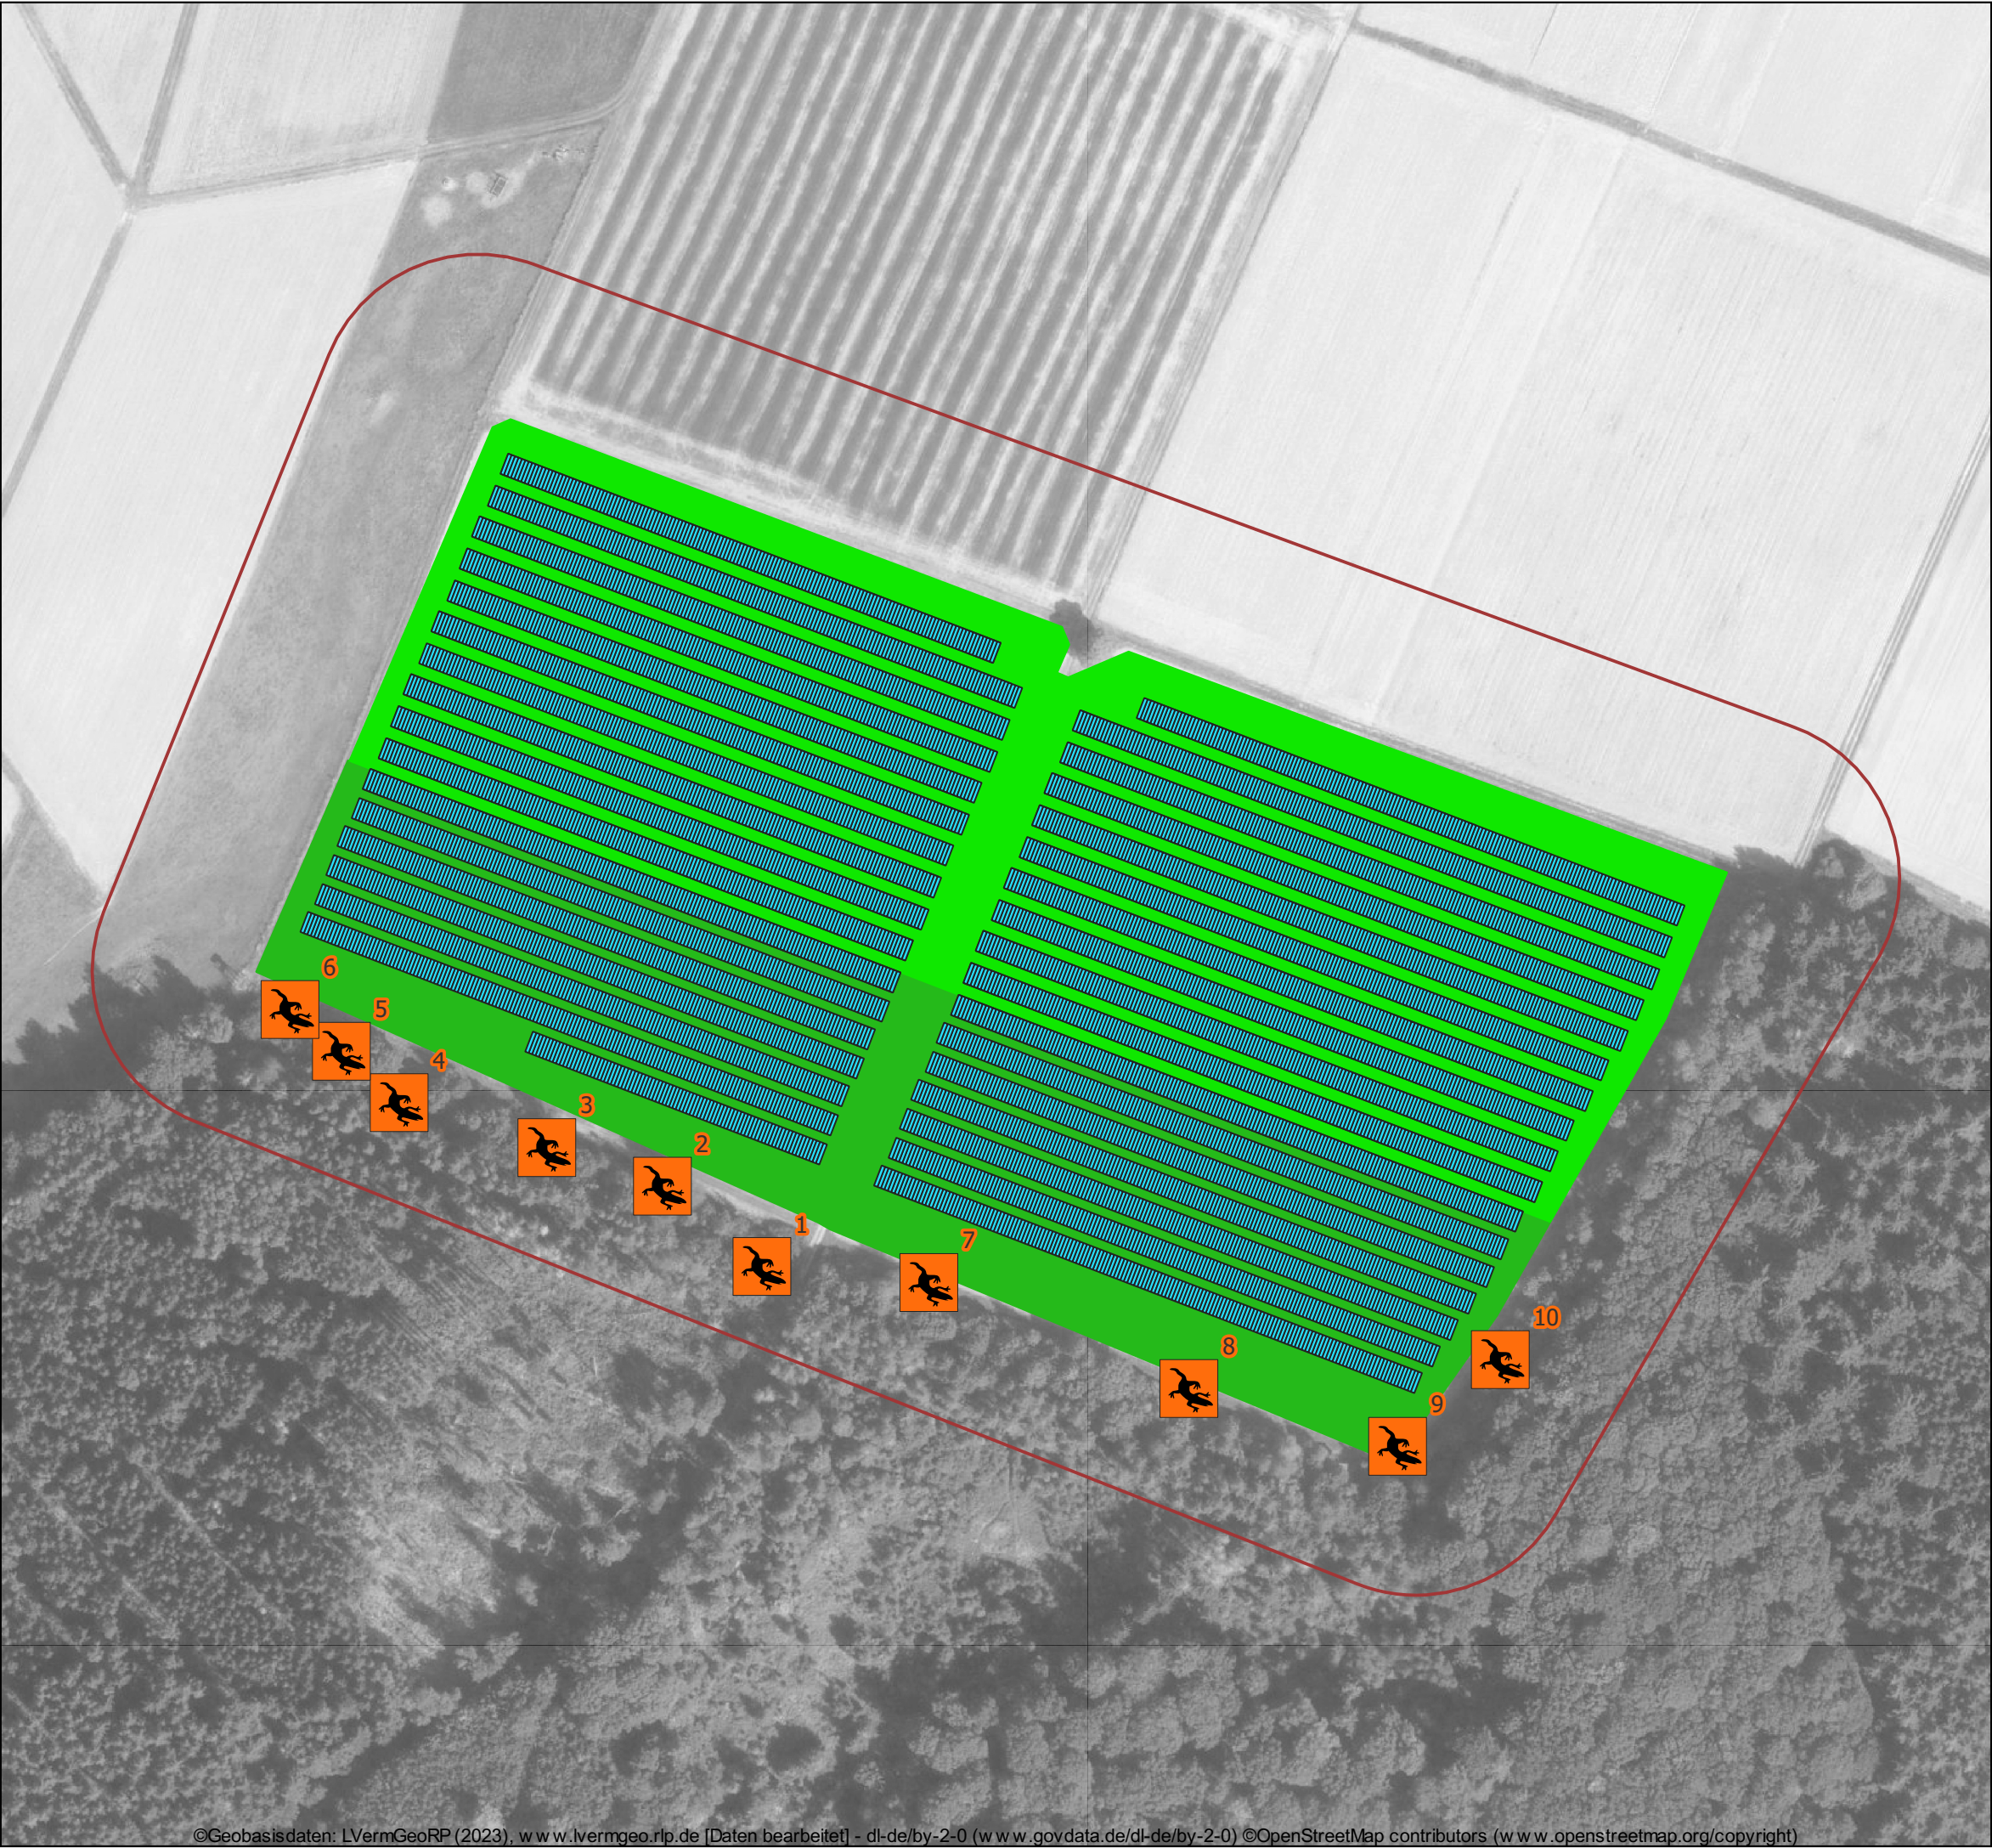

- PV Modulreihen
- PV Module Abstand
- Reihenabstand 3 Meter
- Reihenabstand 4 Meter
- Untersuchungsgebiet (PV-Fläche inkl. 50 m-Puffer)

Reptilien

- Reptilienbretter

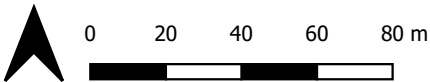

**Büro für Faunistik und
Landschaftsökologie**

Burg Layen 1
55452 Rummelsheim
06721/30886-0



Spezielle artenschutzrechtliche Prüfung
gem. §§ 44 und 45 BNatSchG für den
Solarpark Emmelshausen (Rhein-Hunsrück-Kreis)

Verteilung der Reptilienbretter 2023	bearbeitet: JH
	gezeichnet: KJ
	Datum: 18.09.2025

Auftraggeber: KS Energiesysteme GmbH & Co. KG Unterbergenweg 21 78655 Dunningen-Seedorf	Karte 3
	Maßstab: 1:2.000 (bei DIN A3)