

S A T Z U N G

über die Einziehung eines Wirtschaftswegeteilstückes in der
Gemarkung Badenhard vom 22.01.94

Der Gemeinderat der Ortsgemeinde Badenhard beschließt aufgrund des § 24 der Gemeindeordnung für Rheinland-Pfalz (GemO) vom 14.12.1973 (GVBl. S. 419), in der derzeit geltenden Fassung und § 58 Abs. 4 Satz 2 des Flurbereinigungsgesetzes (FlurbG) vom 16.03.1976 (BGBl. I S. 546), in der gegenwärtig geltenden Fassung:

§ 1

Das im Eigentum der Ortsgemeinde Badenhard stehende und in der beigefügten Karte markierte Teilstück der Wegeparzelle in der Gemarkung Badenhard, Flur 7, Flurstück-Nr. 101, wird eingezogen.

§ 2


Der beigefügte Auszug aus dem Flächennutzungsplan der Verbandsgemeinde Emmelshausen ist Bestandteil dieser Satzung. Das einzuziehende Wegeteilstück ist farblich gekennzeichnet.


§ 3

Diese Satzung tritt am Tage nach ihrer öffentlichen Bekanntmachung in Kraft.

56291 Badenhard, 22.01.94
Ortsgemeinde Badenhard

(Theis) *Theis*
Ortsbürgermeister

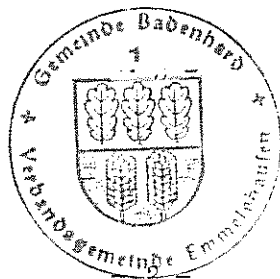

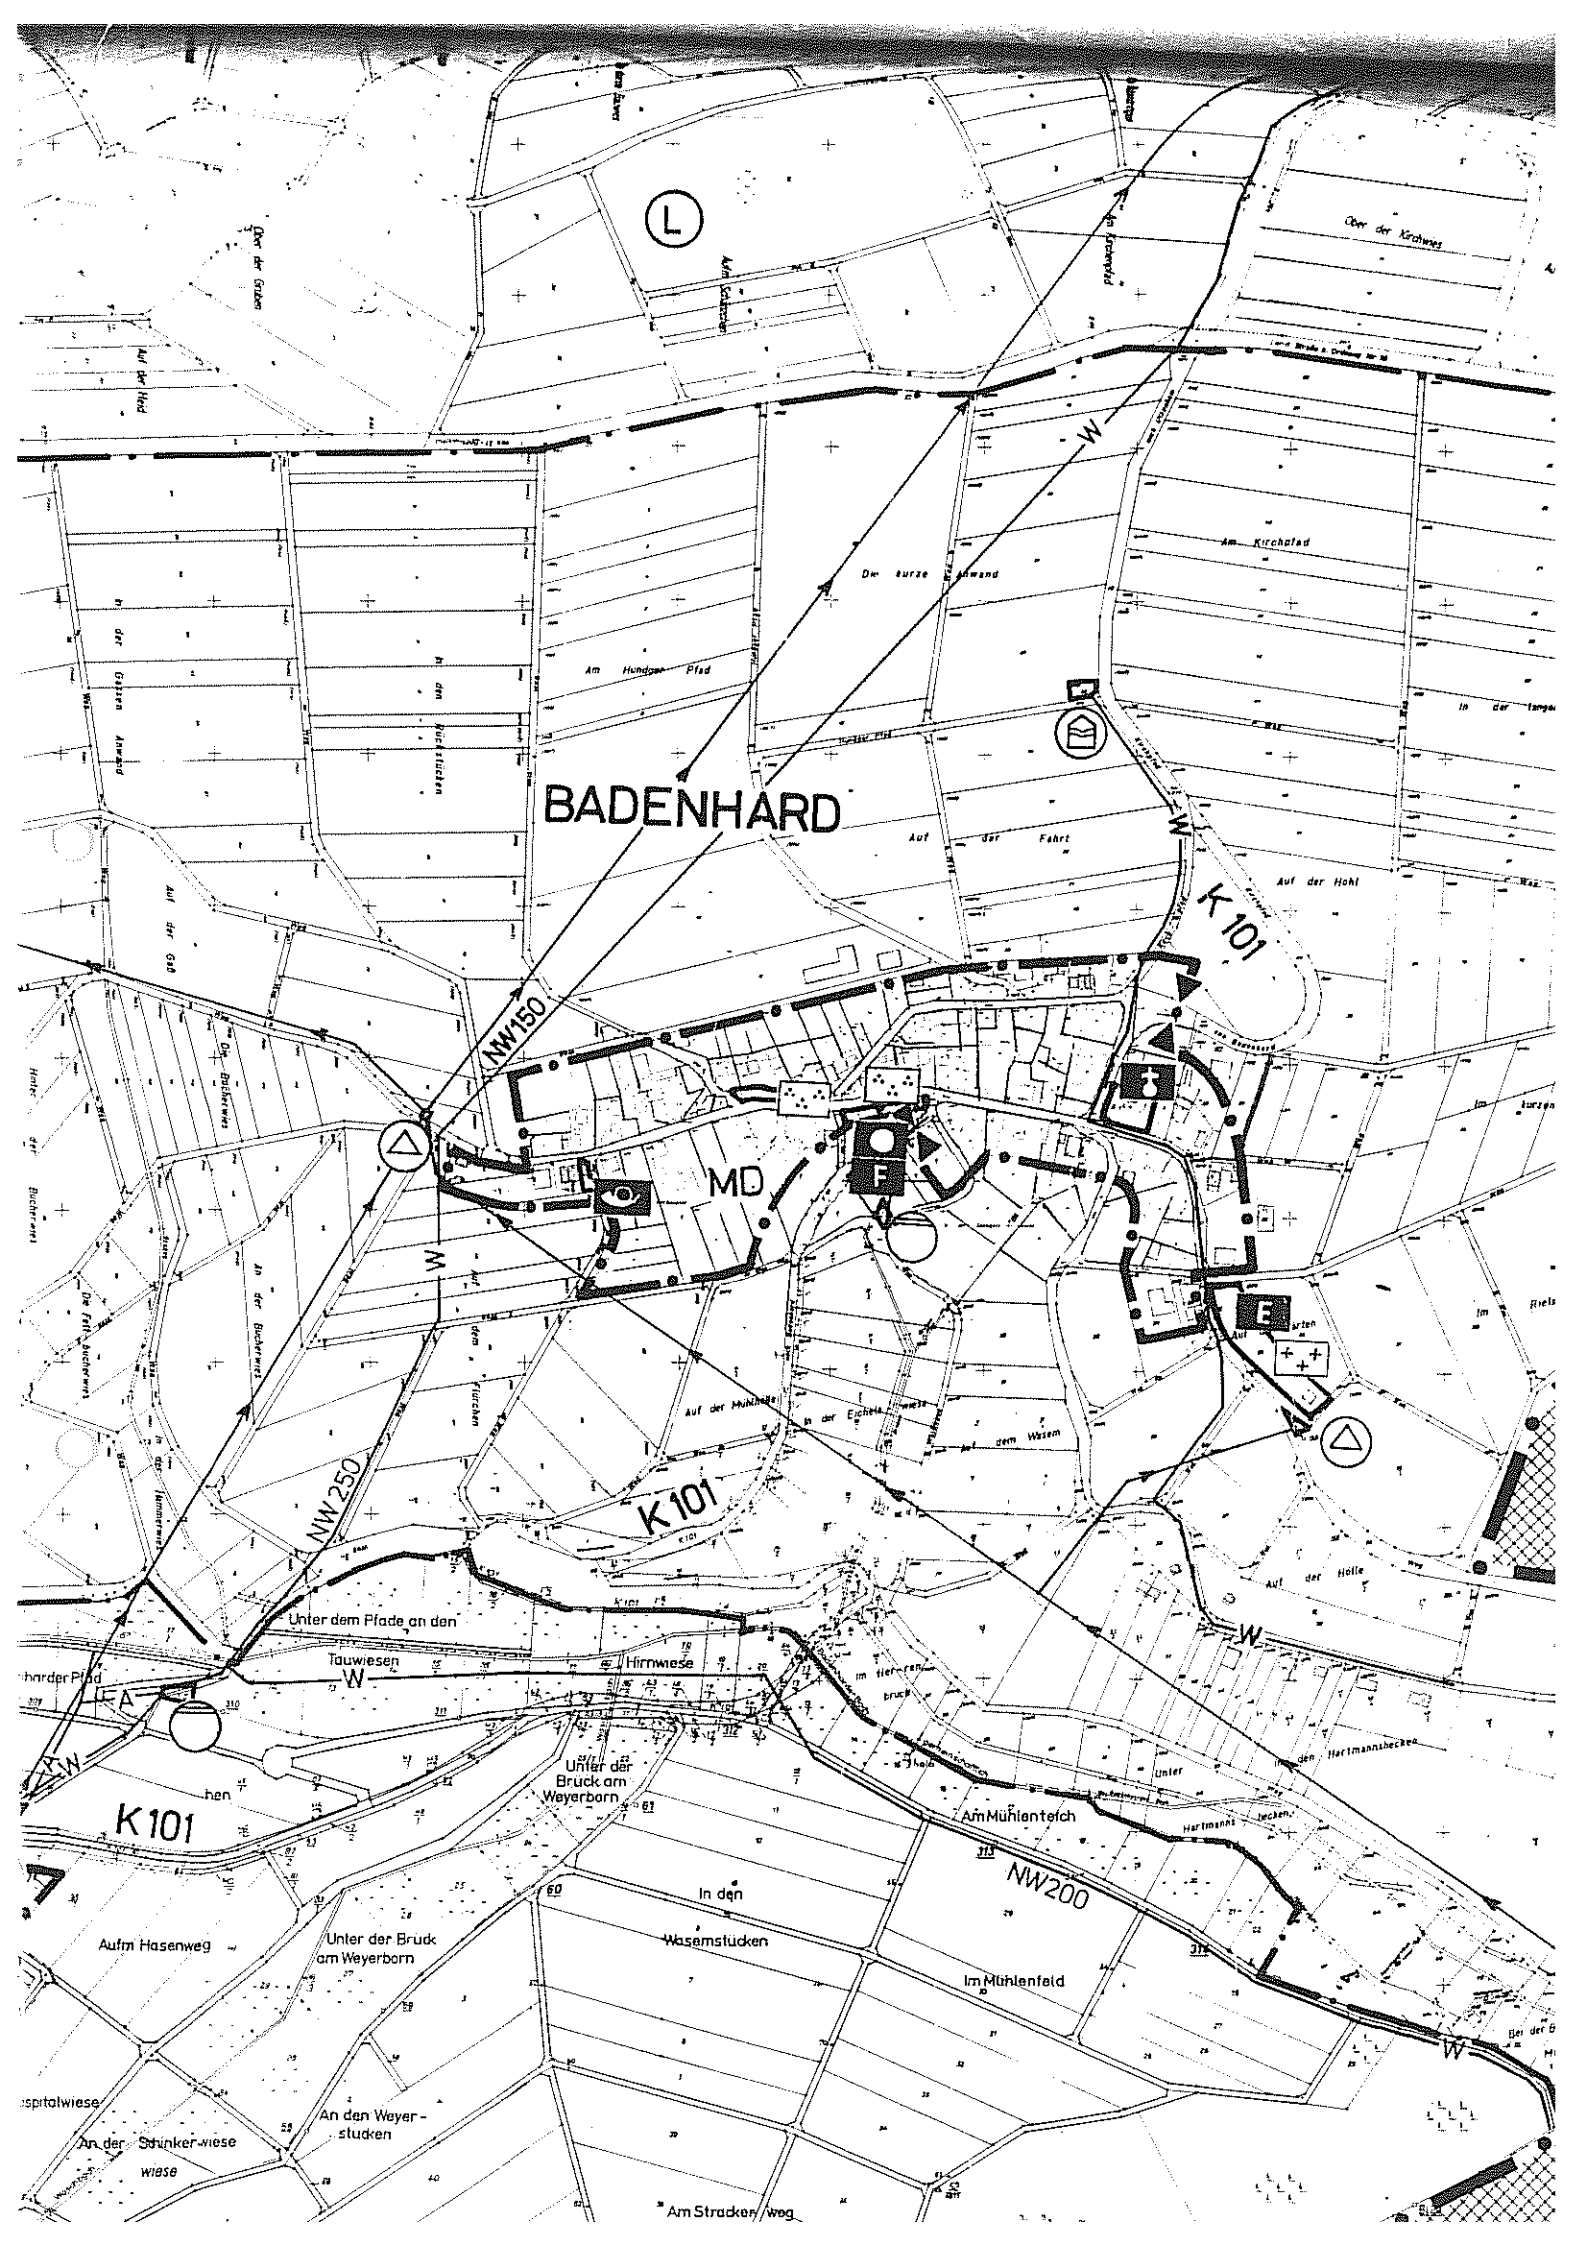

BADENHARD

L

A

MD

F

K101

K101

K101

NW200

Unter der Brück am Weyerborn

Am Mühlenteich

Wassermücken

Im Mühlentfeld

Unter der Brück am Weyerborn

An den Weyerstücken

Am Strackerweg

Ober der Gärten

Ober der Kirchweies

Am Kirchhofad

Am Hundsweg Pfad

Die kurze Anwand

Auf der Fahrt

Auf der Hohl

Auf der Gäß

NW150

NW250

Unter dem Pfad an den

Tauwiesen

Hirnwiese

Unter der Brück am Weyerborn

Hartmanns Jucken

den Hartmannsbecker

Aufm Hasenweg

An der Schunkerwiese

Wiese

ospitalwiese

Ber der B