

S A T Z U N G

der Ortsgemeinde Karbach über die Einziehung von Wirtschaftswegeteilstücken

vom 9. Feb. 1990

Der Gemeinderat der Ortsgemeinde Karbach beschließt aufgrund des § 24 der Gemeindeordnung für Rheinland-Pfalz (GemO) vom 14.12.1973 (GVBl. S. 419), in der derzeit geltenden Fassung, und des § 58 Abs. 4 Satz 2 des Flurbereinigungsgesetzes (FlurbG) vom 16.03.1976 (BGBl. I S. 546), in der gegenwärtig geltenden Fassung, die nachstehende Satzung:

§ 1

Die im Eigentum der Ortsgemeinde Karbach stehenden und in dem beigefügten Lageplan markierten Wirtschaftswegeteilstücke in der Gemarkung Karbach, Flur 12, Flurstücke-Nrn. 77 tlw., 78 tlw. und 80 tlw. werden eingezogen.

§ 2

Der beigefügte Lageplan ist Bestandteil dieser Satzung; die bezeichneten Wegeteilstücke sind darin farblich gekennzeichnet.

§ 3

Diese Satzung tritt am Tage nach ihrer öffentlichen Bekanntmachung in Kraft.


Karbach, 9. Feb. 1990


Ortsgemeinde Karbach

*J. Stoffel*

(Stoffel)

Ortsbürgermeister

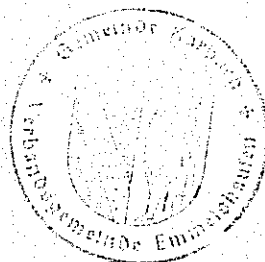

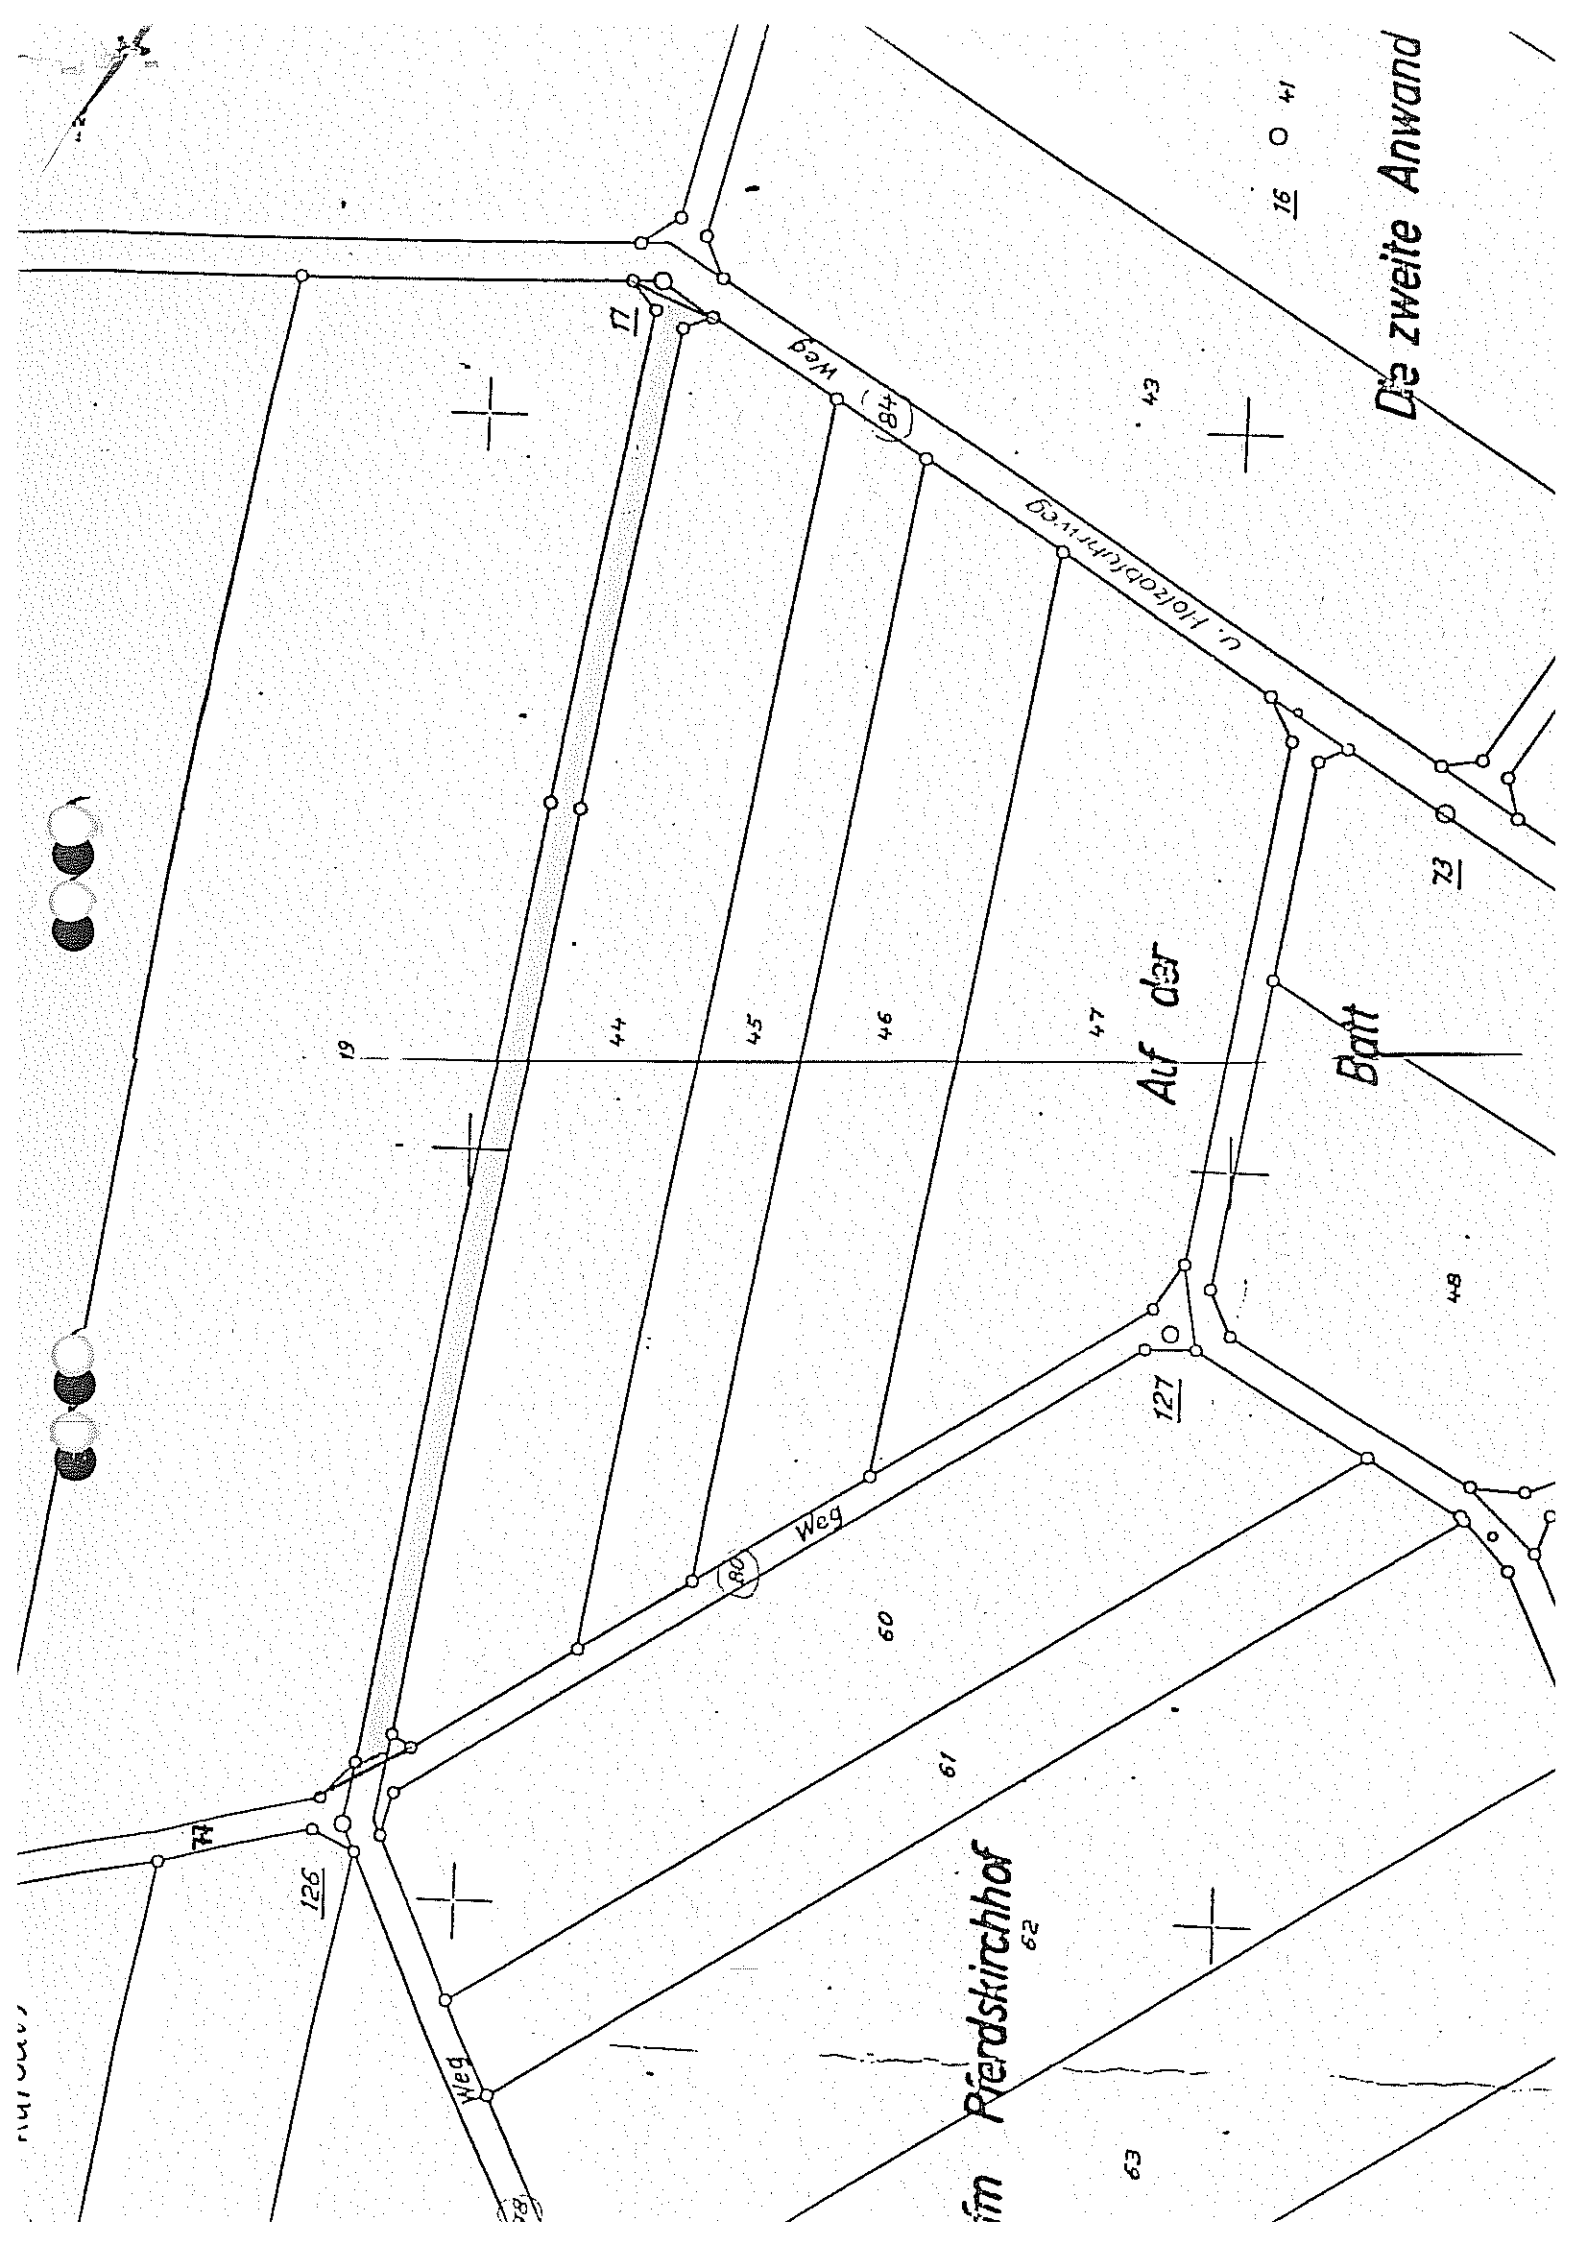

Die zweite Anwand

16 0 41

u. Holzbohrweg

Weg

Weg

Weg

Auf der

Bart

im Pferdskirchhof

147 500 7



19

44

45

46

47

72

48

127

60

61

62

63

126

77

78

79

43