Auszug aus den Geobasisinformationen

Liegenschaftskarte

RheinlandPfalz
VERMESSUNGS- UND KATASTERAMT OSTEIFEL-HUNSRÜCK

Hergestellt am 09.07.2020

Am Wasserturm 5a
56727 Mayen

Flurstück:	38/4	Gemeinde:	Badenhard
Flur:	7	Landkreis:	Rhein-Hunsrück-Kreis
Gemarkung:	Badenhard (1798)		

5553379

32402617

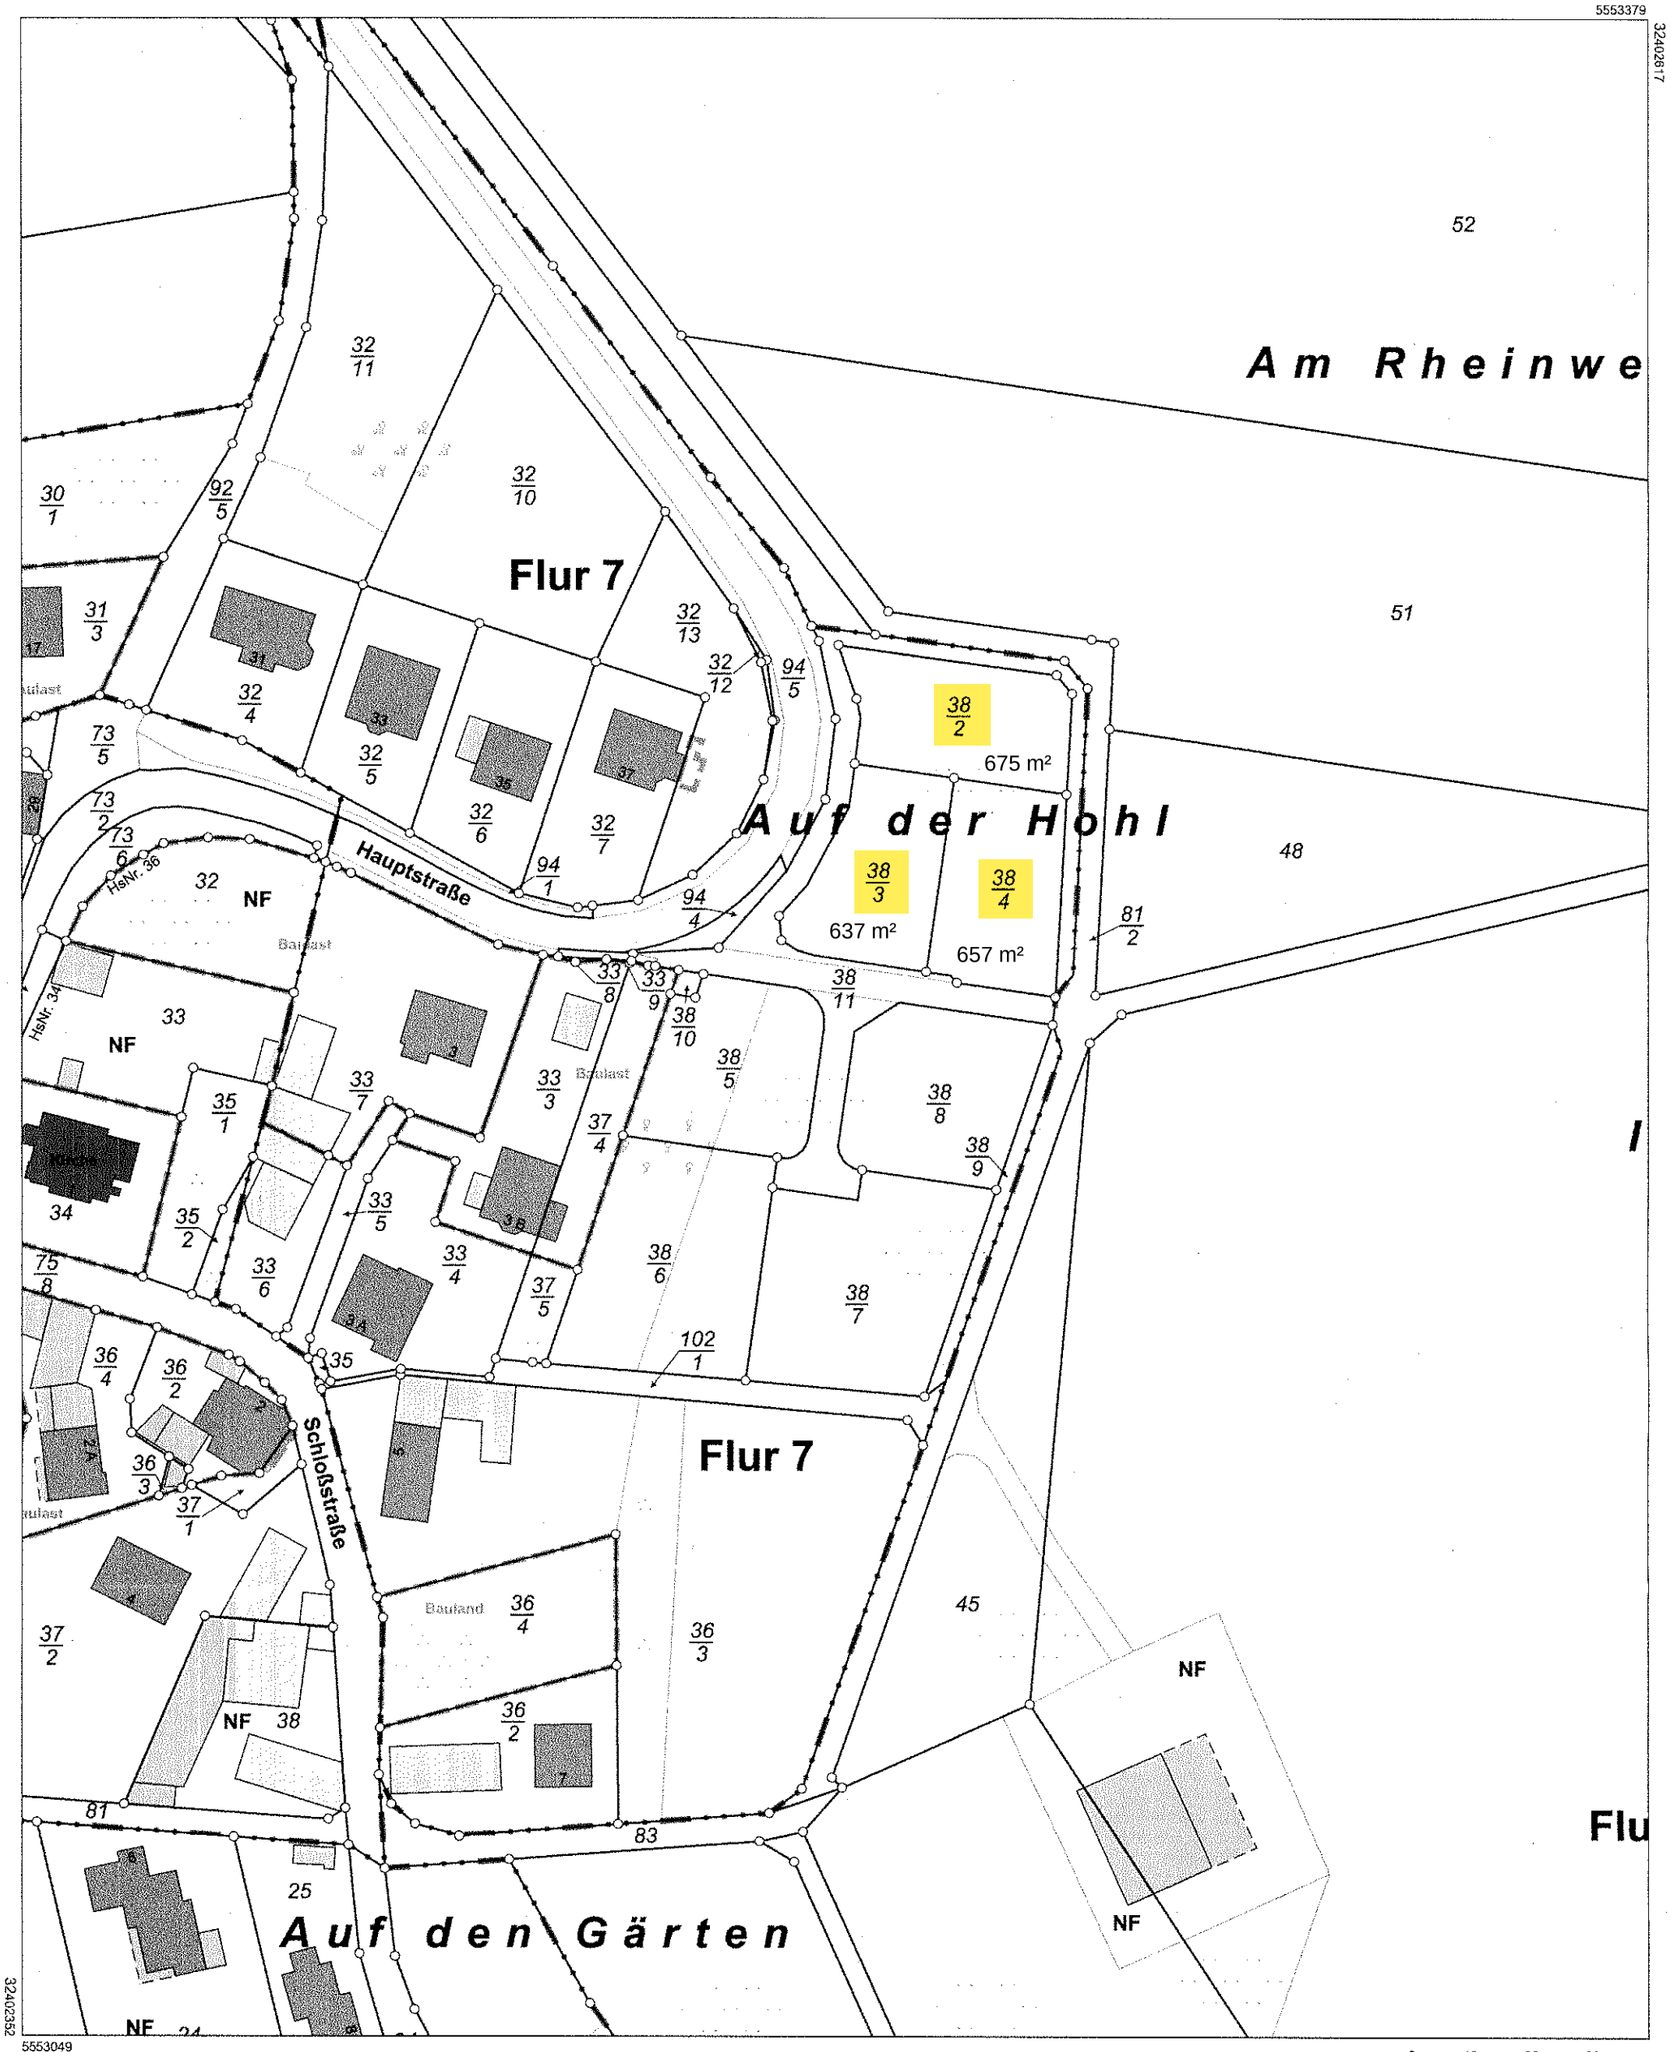

32402352

5553049

Maßstab 1 : 1 000

0 10 20 30 Meter

Vervielfältigungen für eigene Zwecke sind zugelassen. Eine unmittelbare oder mittelbare Vermarktung, Umwandlung oder Veröffentlichung der Geobasisinformationen bedarf der Zustimmung der zuständigen Vermessungs- und Katasterbehörde (§ 12 Landesgesetz über das amtliche Vermessungswesen)