

# Auszug aus den Geobasisinformationen



Rheinland-Pfalz

VERMESSUNGS- UND  
KATASTERAMT  
OSTEIFEL-HUNSRÜCK

Hergestellt am 14.11.2024


Flurstück: 254/20  
Flur: 14  
Gemarkung: Emmelshausen

Gemeinde: Emmelshausen  
Landkreis: Rhein-Hunsrück-Kreis

Am Wasserturm 5a  
56727 Mayen


5557528

32397348

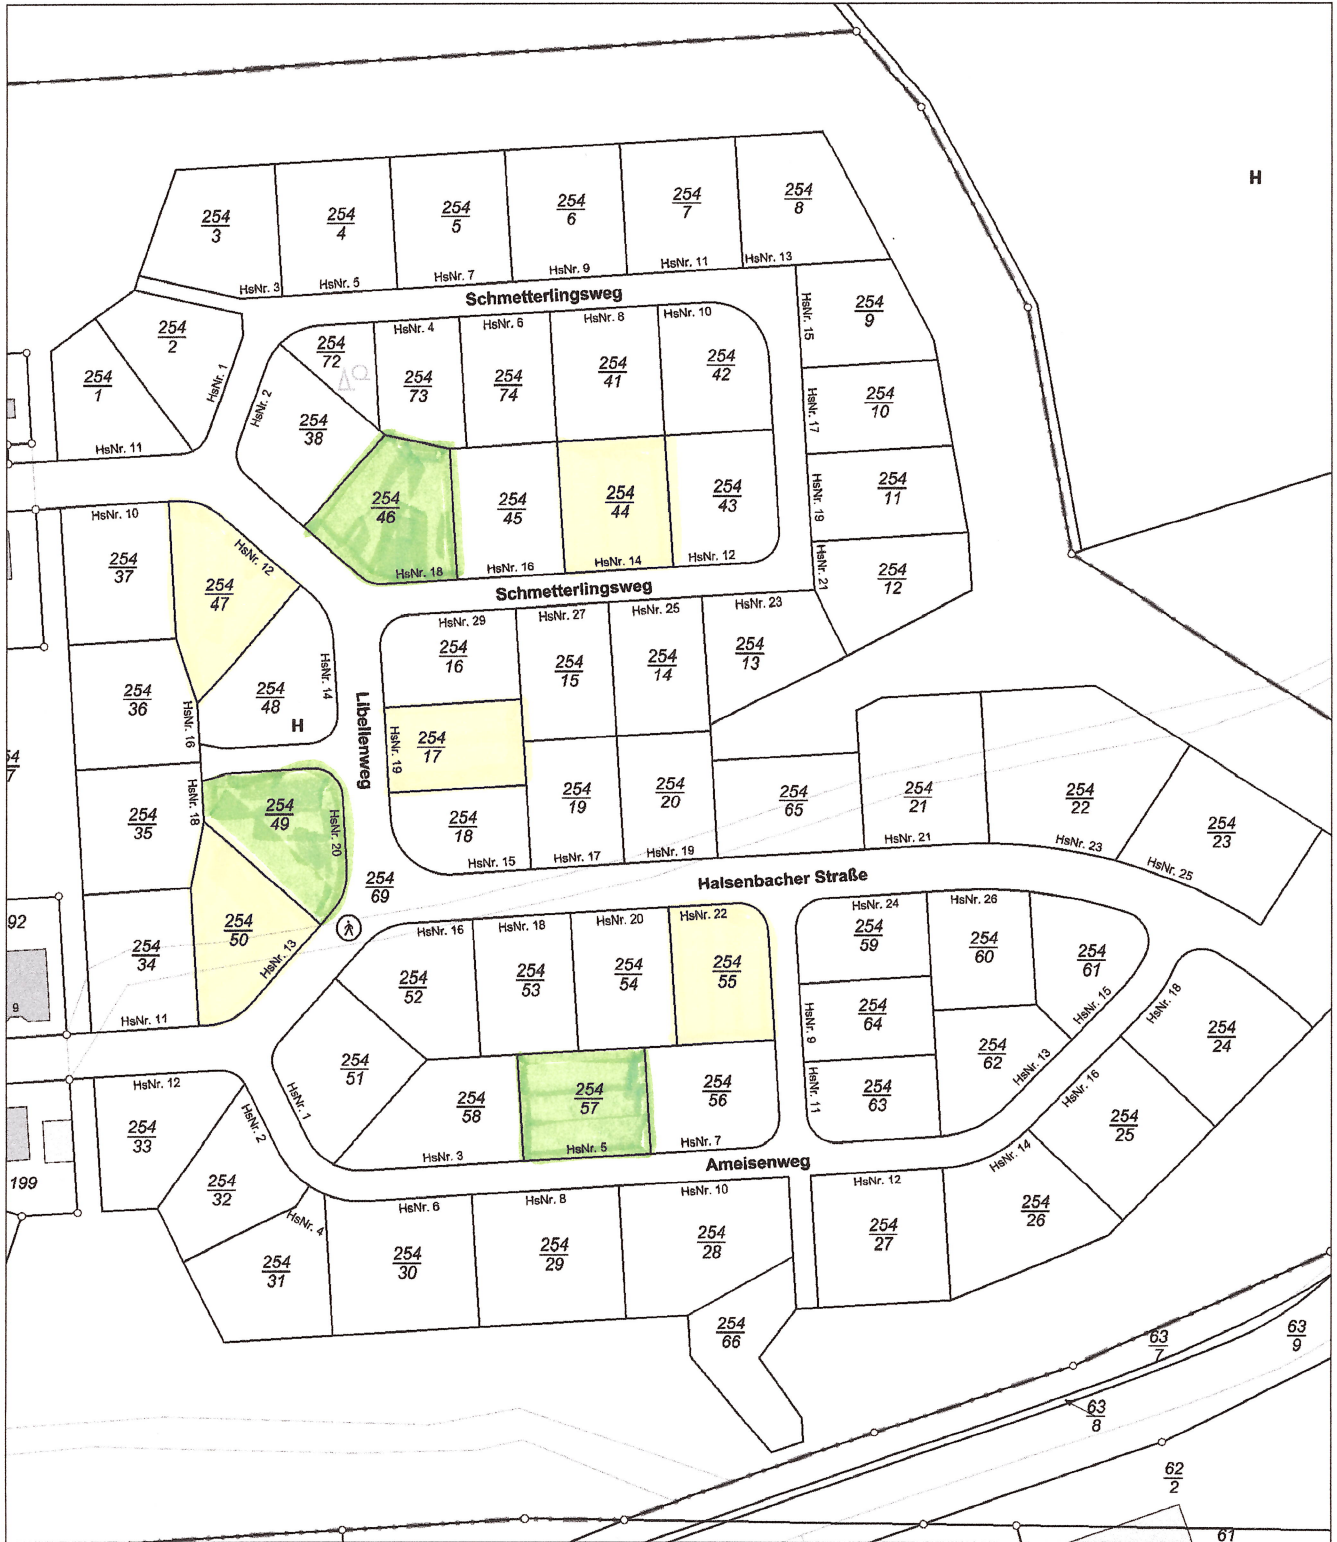

5557213

Maßstab 1 : 1 500

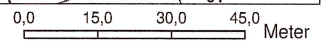

Vervielfältigungen für eigene Zwecke sind zugelassen. Eine unmittelbare oder mittelbare Vermarktung, Umwandlung oder Veröffentlichung der Geobasisinformationen bedarf der Zustimmung der zuständigen Vermessungs- und Katasterbehörde (§12 Landesgesetz über das amtliche Vermessungswesen).  
Hergestellt durch die Verbandsgemeindeverwaltung Hunsrück-Mittelrhein.  
Nur zur internen Verwendung.