

Auszug aus den Geobasisinformationen



Rheinland-Pfalz


VERMESSUNGS- UND
KATASTERAMT
OSTEIFEL-HUNSRÜCK

Hergestellt am 14.11.2024

Flurstück: 254/20
Flur: 14
Gemarkung: Emmelshausen

Gemeinde: Emmelshausen
Landkreis: Rhein-Hunsrück-Kreis

Am Wasserturm 5a
56727 Mayen

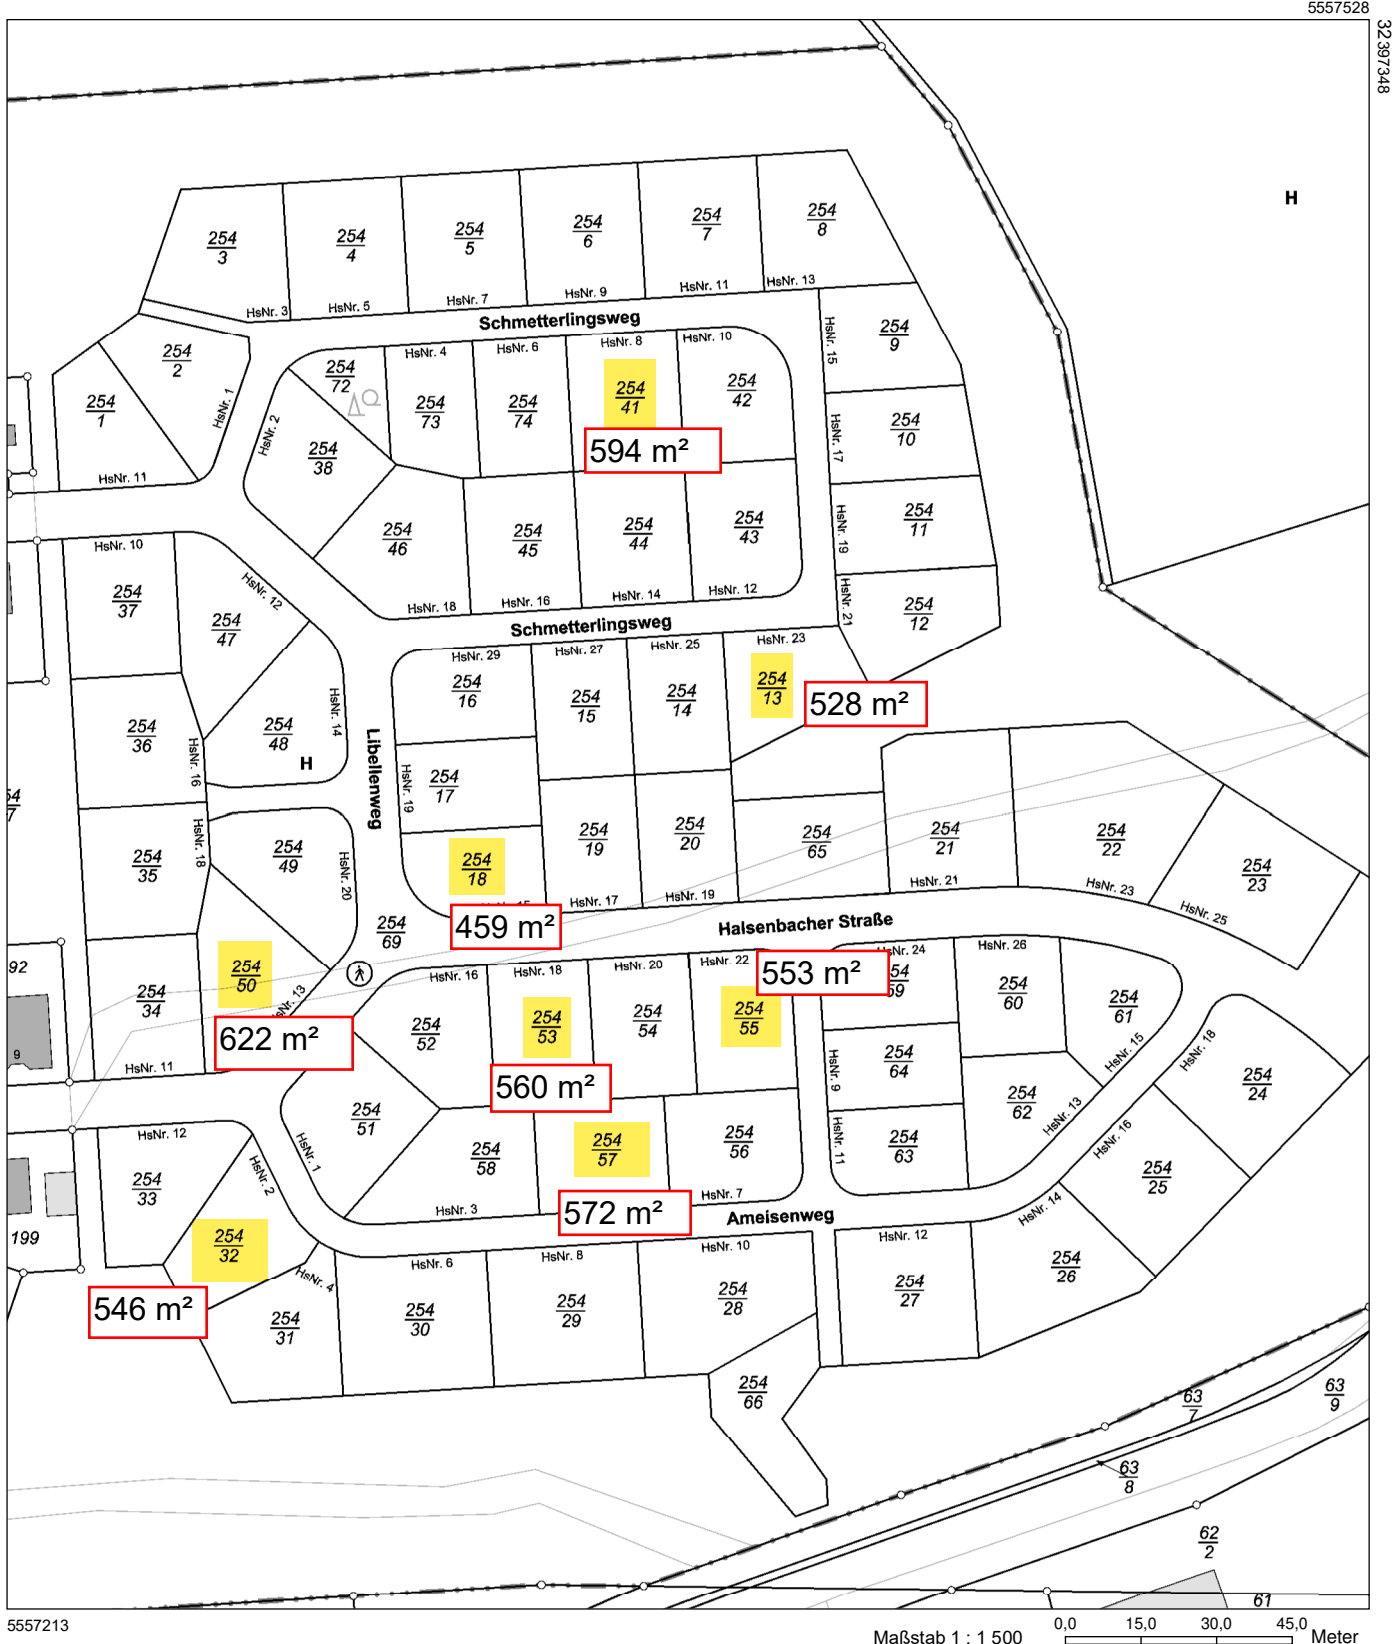

Vervielfältigungen für eigene Zwecke sind zugelassen. Eine unmittelbare oder mittelbare Vermarktung, Umwandlung oder Veröffentlichung der Geobasisinformationen bedarf der Zustimmung der zuständigen Vermessungs- und Katasterbehörde (§12 Landesgesetz über das amtliche Vermessungswesen).
Hergestellt durch die Verbandsgemeindeverwaltung Hunsrück-Mittelrhein.
Nur zur internen Verwendung.