Auszug aus den Geobasisinformationen

Liegenschaftskarte

RheinlandPfalz
VERMESSUNGS- UND KATASTERAMT OSTEIFEL-HUNSRÜCK

Hergestellt am 17.04.2023

Am Wasserturm 5a
56727 Mayen

Flurstück:	7/23	Gemeinde:	Gondershausen
Flur:	7	Landkreis:	Rhein-Hunsrück-Kreis
Gemarkung:	Gondershausen		

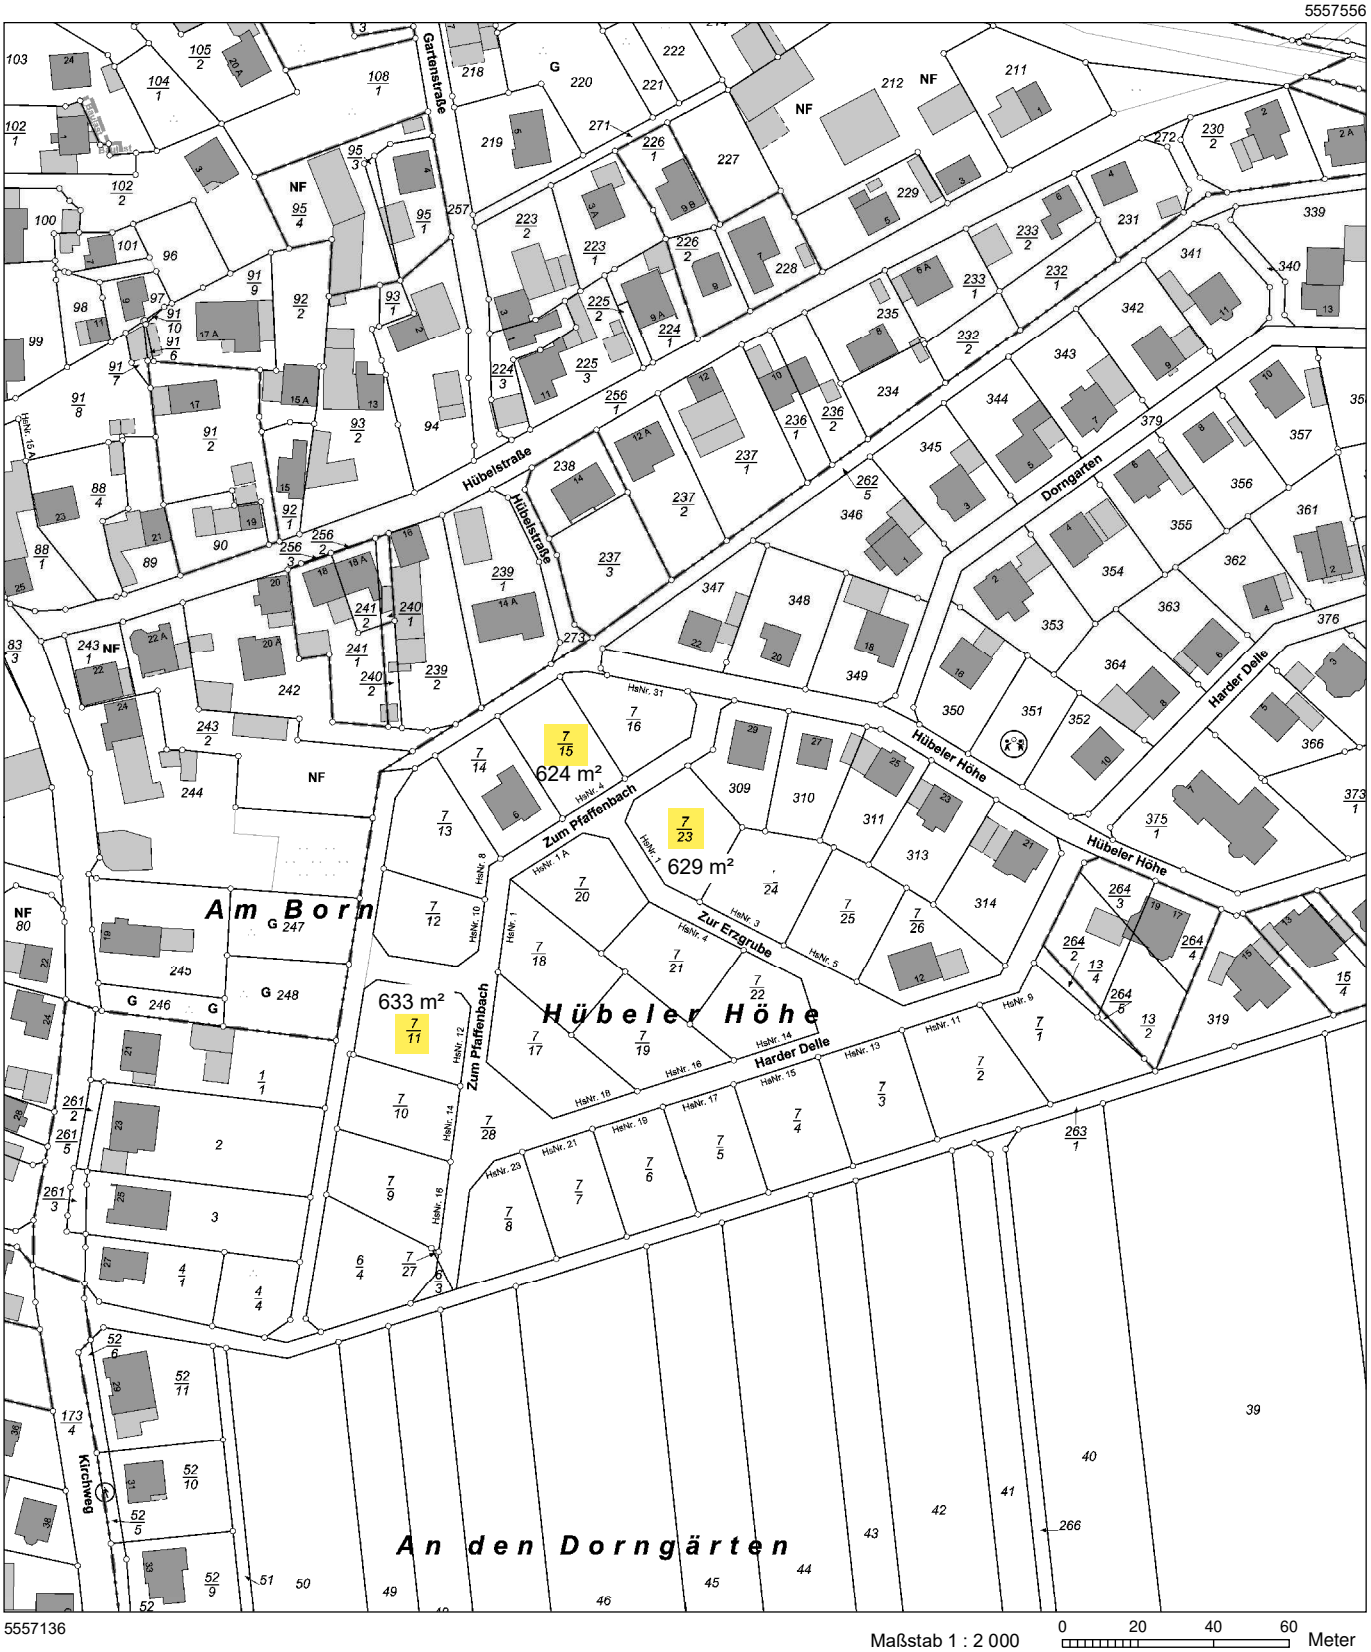

Maßstab 1 : 2 000 0 20 40 60 Meter

Vervielfältigungen für eigene Zwecke sind zugelassen. Eine unmittelbare oder mittelbare Vermarktung, Umwandlung oder Veröffentlichung der Geobasisinformationen bedarf der Zustimmung der zuständigen Vermessungs- und Katasterbehörde (§12 Landesgesetz über das amtliche Vermessungswesen).
Hergestellt durch die Verbandsgemeindeverwaltung Hunsrück-Mittelrhein.
Nur zur internen Verwendung.