Auszug aus den Geobasisinformationen

Liegenschaftskarte

RheinlandPfalz
VERMESSUNGS- UND KATASTERAMT OSTEIFEL-HUNSRÜCK

Hergestellt am 29.07.2025

Am Wasserturm 5a
56727 Mayen

Flurstück:	36/1	Gemeinde:	Hausbay
Flur:	7	Landkreis:	Rhein-Hunsrück-Kreis
Gemarkung:	Hausbay (1787)		

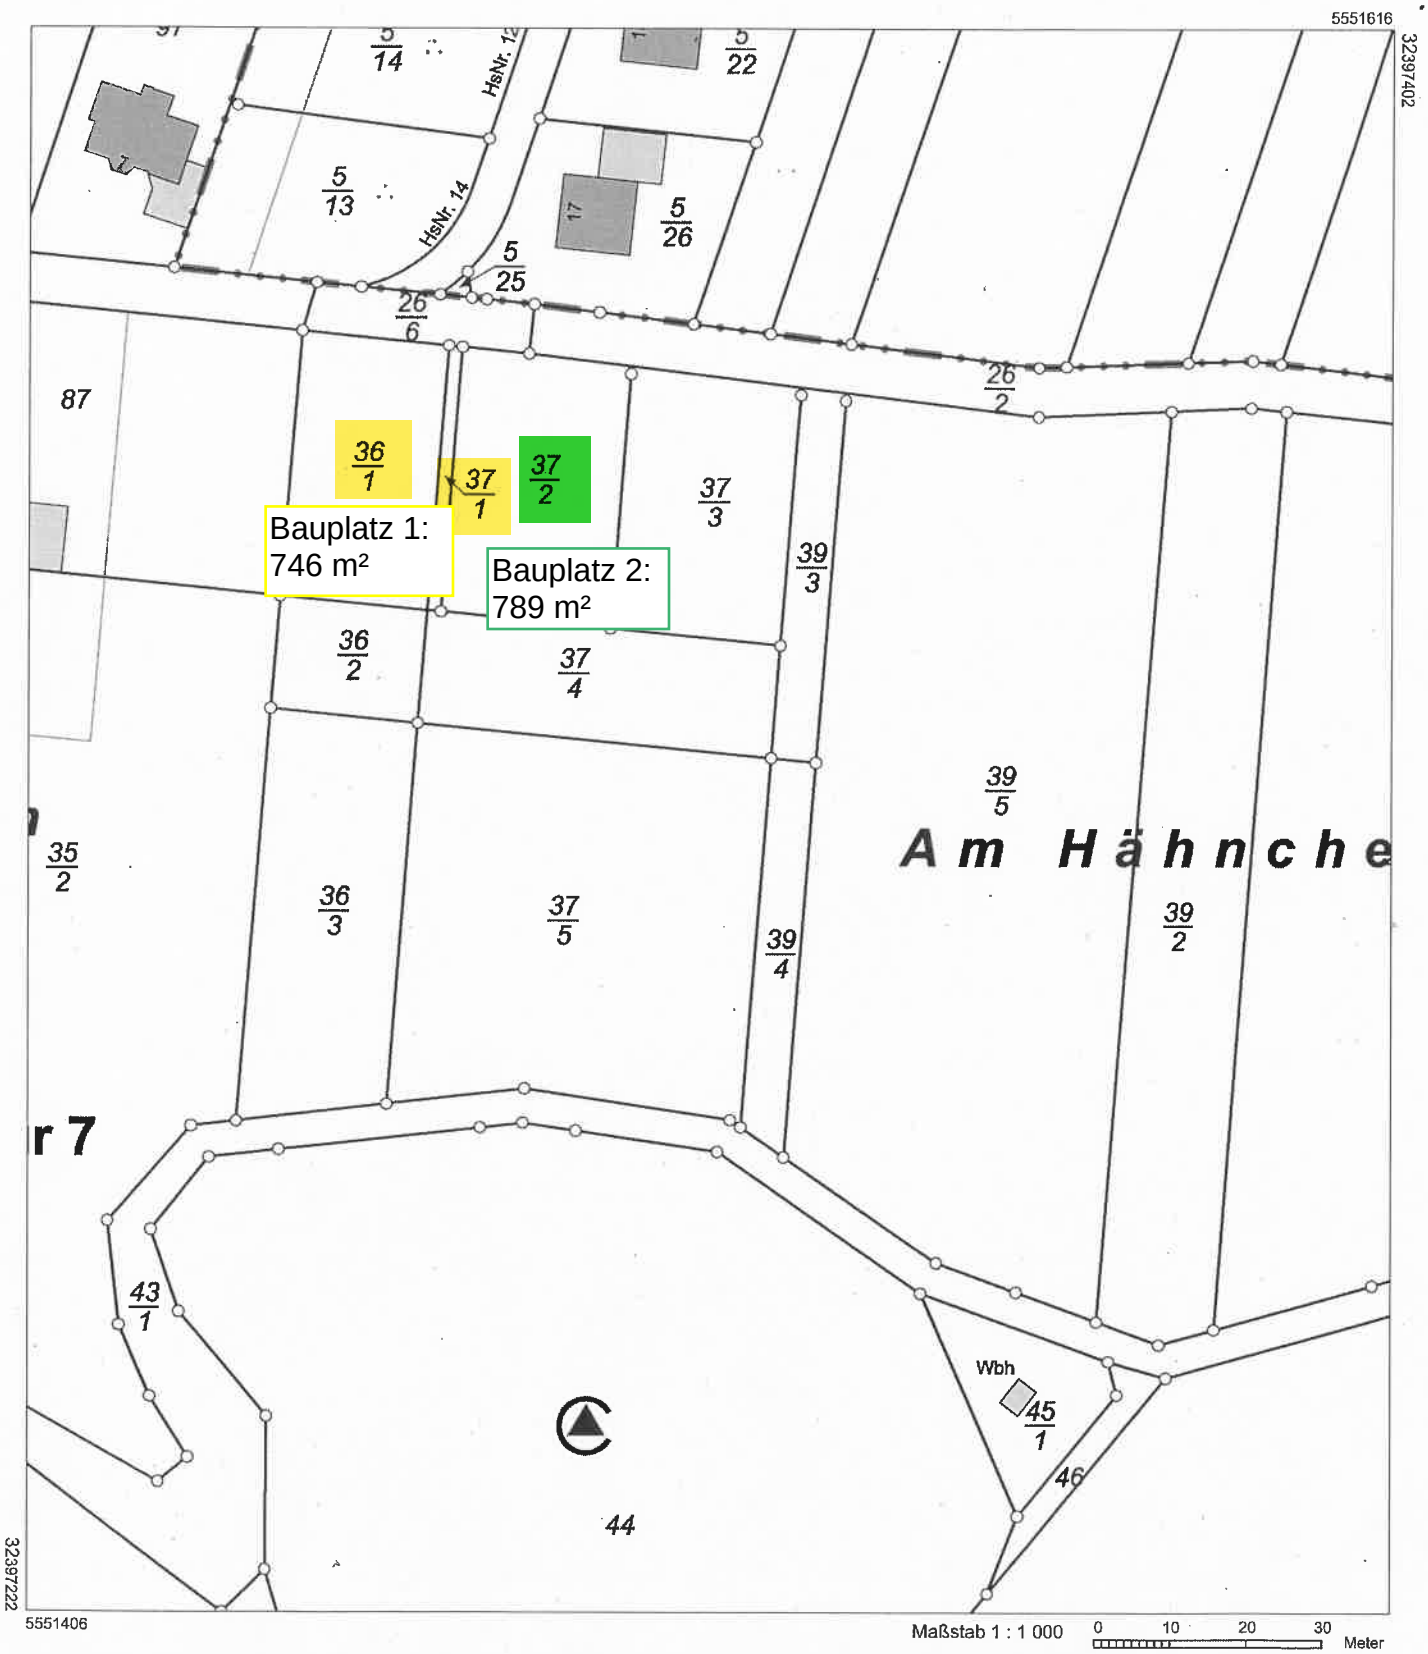

Vervielfältigungen für eigene Zwecke sind zugelassen. Eine unmittelbare oder mittelbare Vermarktung, Umwandlung oder Veröffentlichung der Geobasisinformationen bedarf der Zustimmung der zuständigen Vermessungs- und Katasterbehörde (§ 12 Landesgesetz über das amtliche Vermessungswesen)