

Auszug aus den Geobasisinformationen

Liegenschaftskarte



Rheinland-Pfalz


VERMESSUNGS- UND
KATASTERAMT
OSTEIFEL-HUNSBRÜCK

Hergestellt am 05.09.2023

Flurstück: 65/28
Flur: 14
Gemarkung: Karbach

Gemeinde: Karbach
Landkreis: Rhein-Hunsrück-Kreis

Am Wasserturm 5a
56727 Mayen

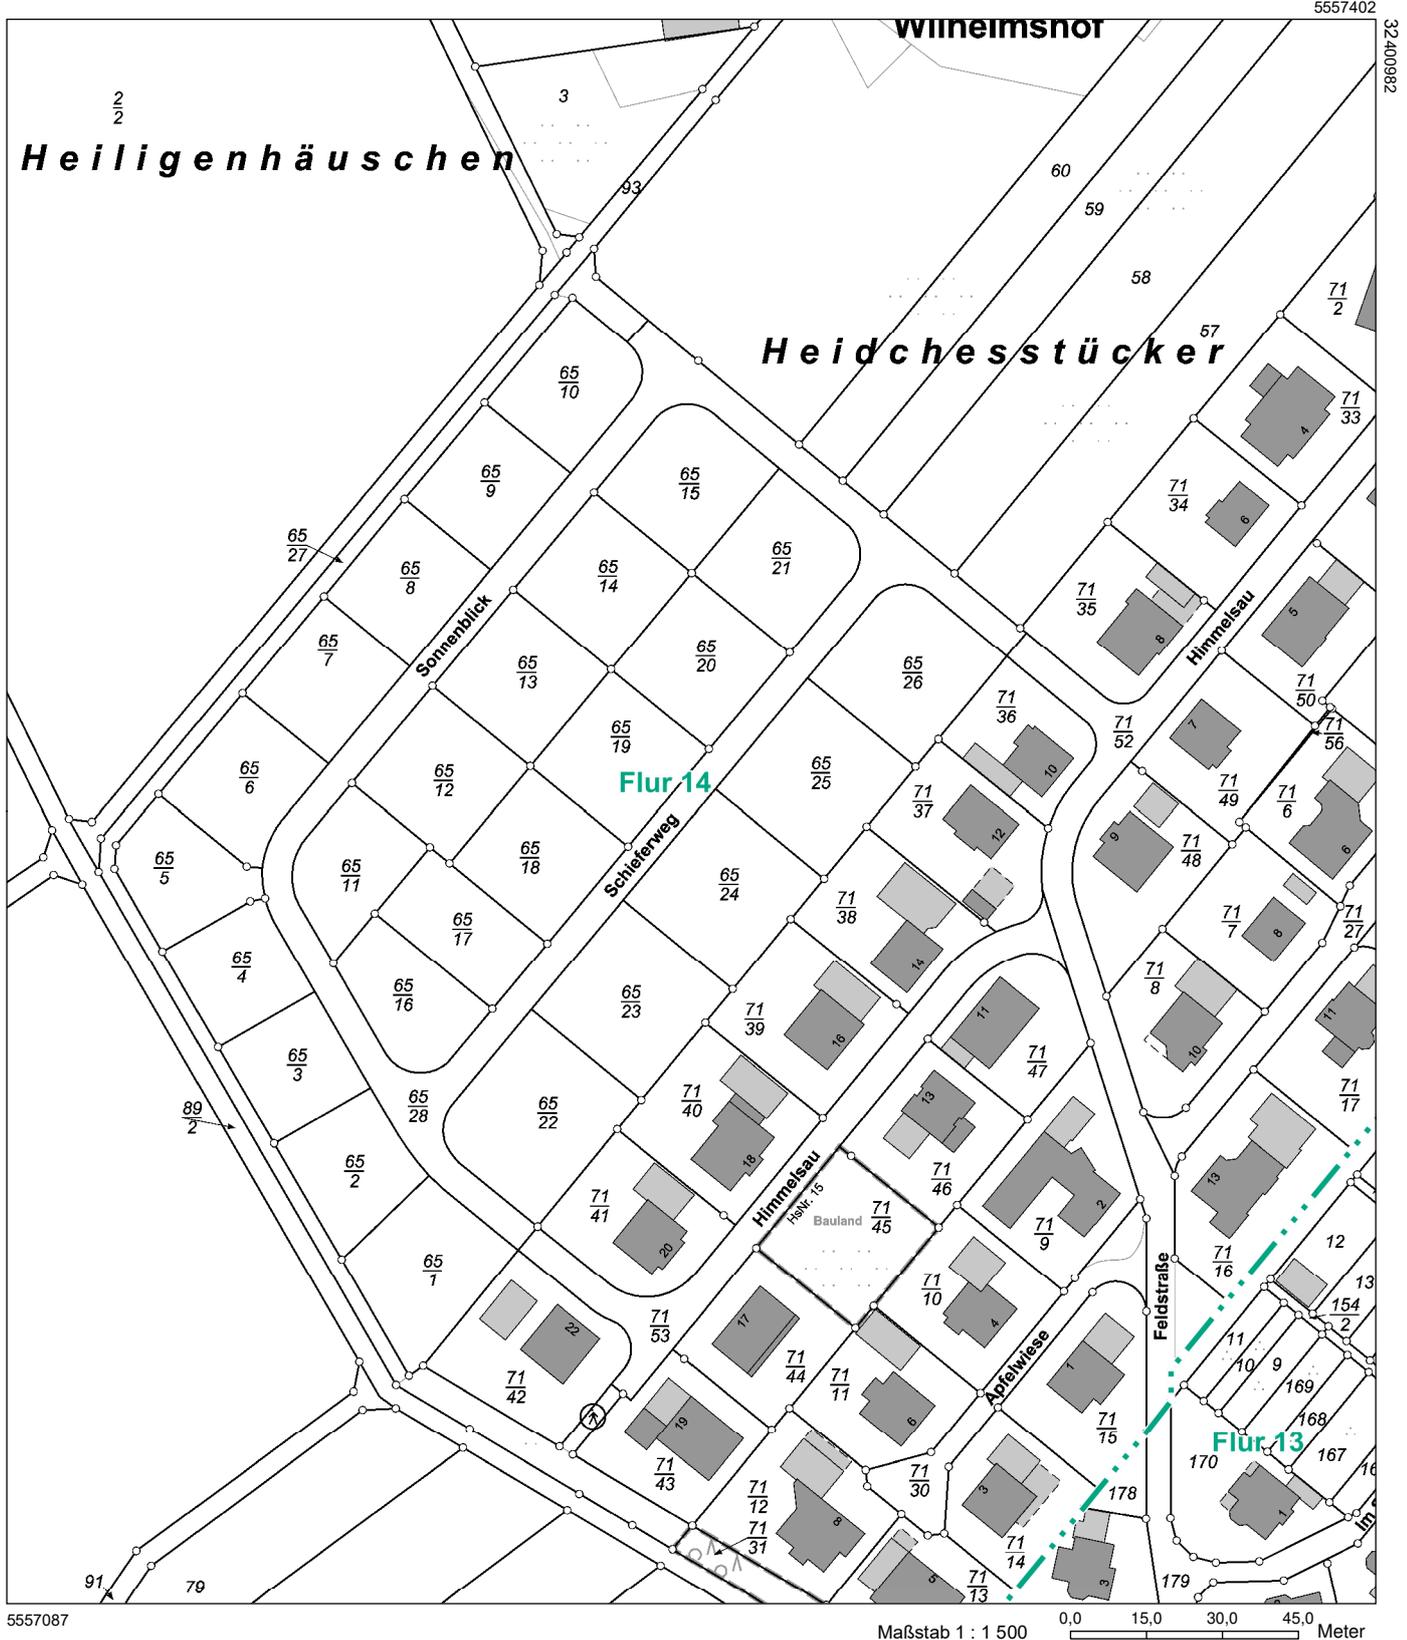

5557087

Maßstab 1 : 1 500

0,0 15,0 30,0 45,0 Meter

Vervielfältigungen für eigene Zwecke sind zugelassen. Eine unmittelbare oder mittelbare Vermarktung, Umwandlung oder Veröffentlichung der Geobasisinformationen bedarf der Zustimmung der zuständigen Vermessungs- und Katasterbehörde (§12 Landesgesetz über das amtliche Vermessungswesen).

Hergestellt durch die Verbandsgemeindeverwaltung Hunsrück-Mittelrhein.

Nur zur internen Verwendung.