Auszug aus den Geobasisinformationen

Liegenschaftskarte

RheinlandPfalz
VERMESSUNGS- UND KATASTERAMT OSTEIFEL-HUNSRÜCK

Hergestellt am 17.07.2025

Am Wasserturm 5a
56727 Mayen

Flurstück:	6/5	Gemeinde:	Leiningen
Flur:	1	Landkreis:	Rhein-Hunsrück-Kreis
Gemarkung:	Leiningen		

5555390

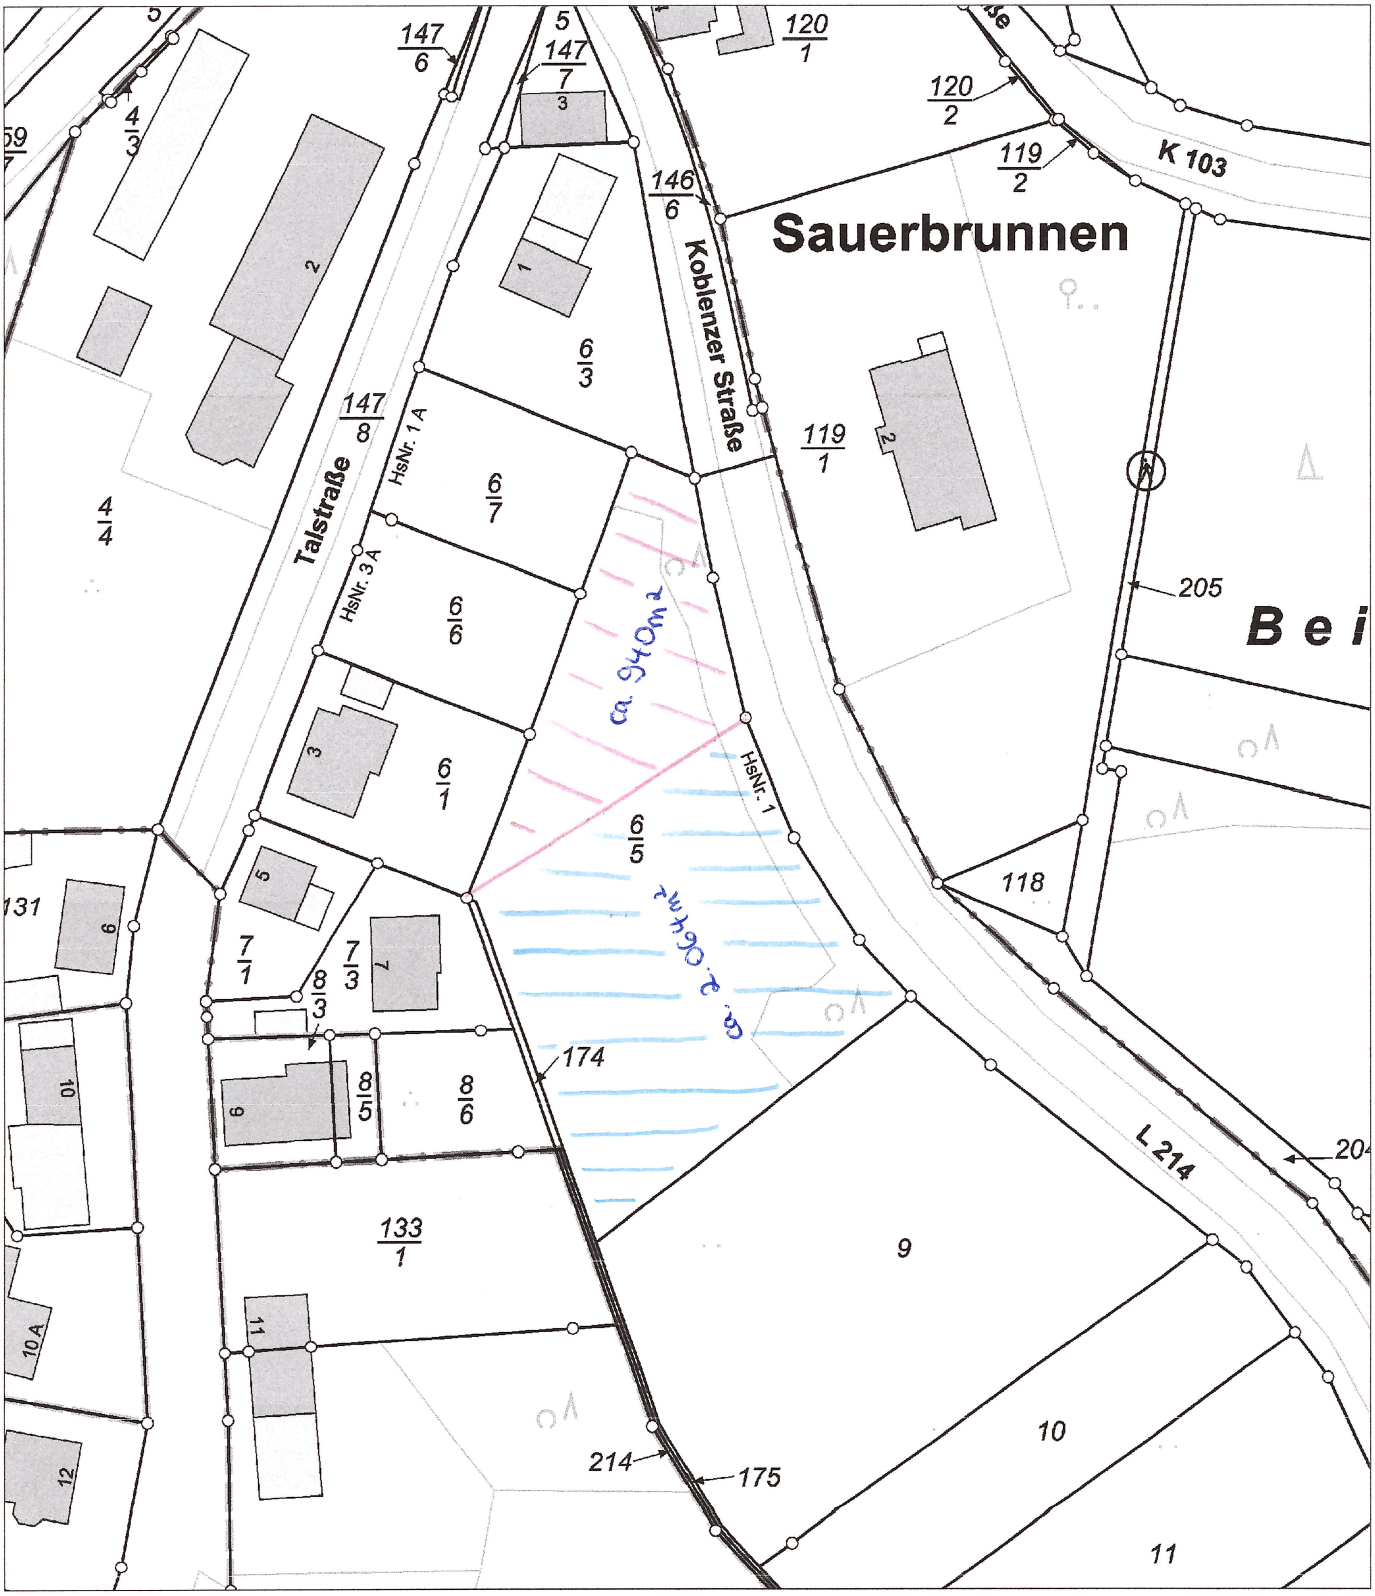

32397451

32397271

5555180

Maßstab 1 : 1 000 0 10 20 30 Meter

Vervielfältigungen für eigene Zwecke sind zugelassen. Eine unmittelbare oder mittelbare Vermarktung, Umwandlung oder Veröffentlichung der Geobasisinformationen bedarf der Zustimmung der zuständigen Vermessungs- und Katasterbehörde (§12 Landesgesetz über das amtliche Vermessungswesen).
Hergestellt durch die Verbandsgemeindeverwaltung Hunsrück-Mittelrhein.
Nur zur internen Verwendung.