BROST VERMESSUNG

Vermessungsbüro Hans Brost
Öffentlich bestellter Vermessungsingenieur
Langgasse 9 56357 Nochern
Tel.: 06771-7308 Fax: 06771-7310
E-Mail: info@vermessung-brost.de
www.vermessung-brost.de

Teilungsentwurf Nr. 6

Neubaugebiet "Oben am Dorf"

Schwall - Oben am Dorf
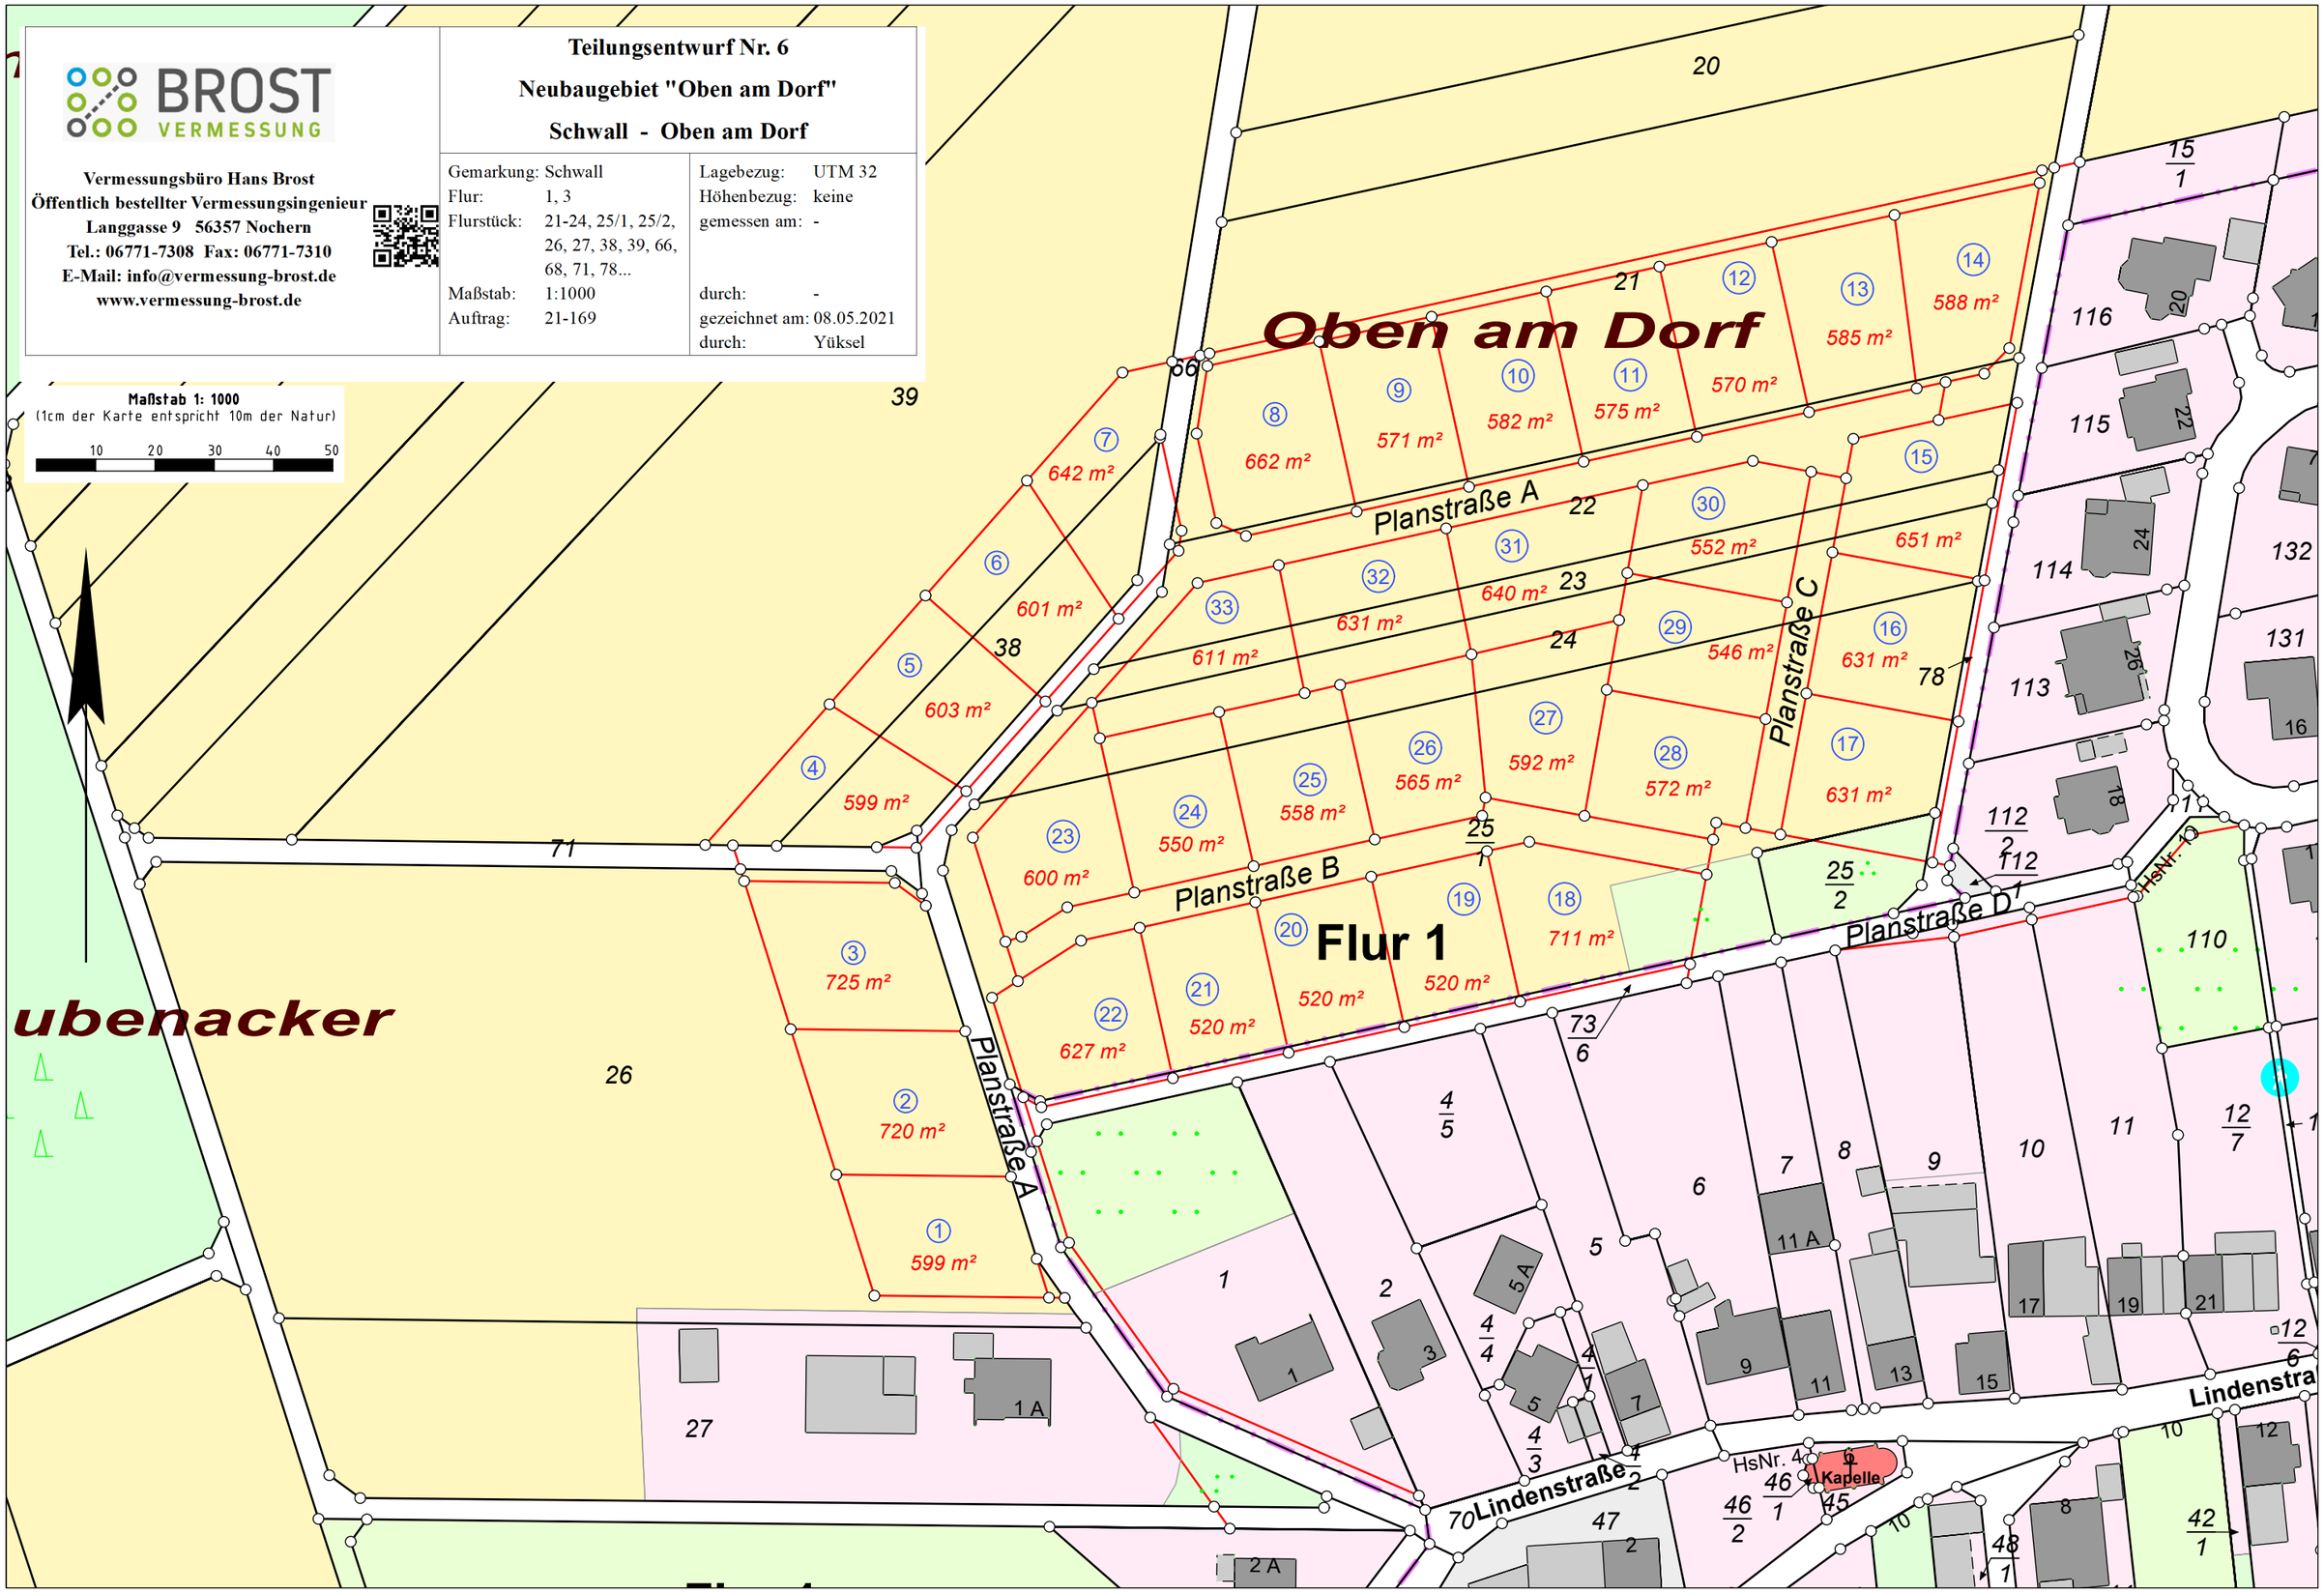
Gemarkung:	Schwall	Lagebezug:	UTM 32
Flur:	1, 3	Höhenbezug:	keine
Flurstück:	21-24, 25/1, 25/2, 26, 27, 38, 39, 66, 68, 71, 78...	gemessen am:	-
Maßstab:	1:1000	durch:	-
Auftrag:	21-169	gezeichnet am:	08.05.2021
		durch:	Yüksel