


41
40

Flur 1

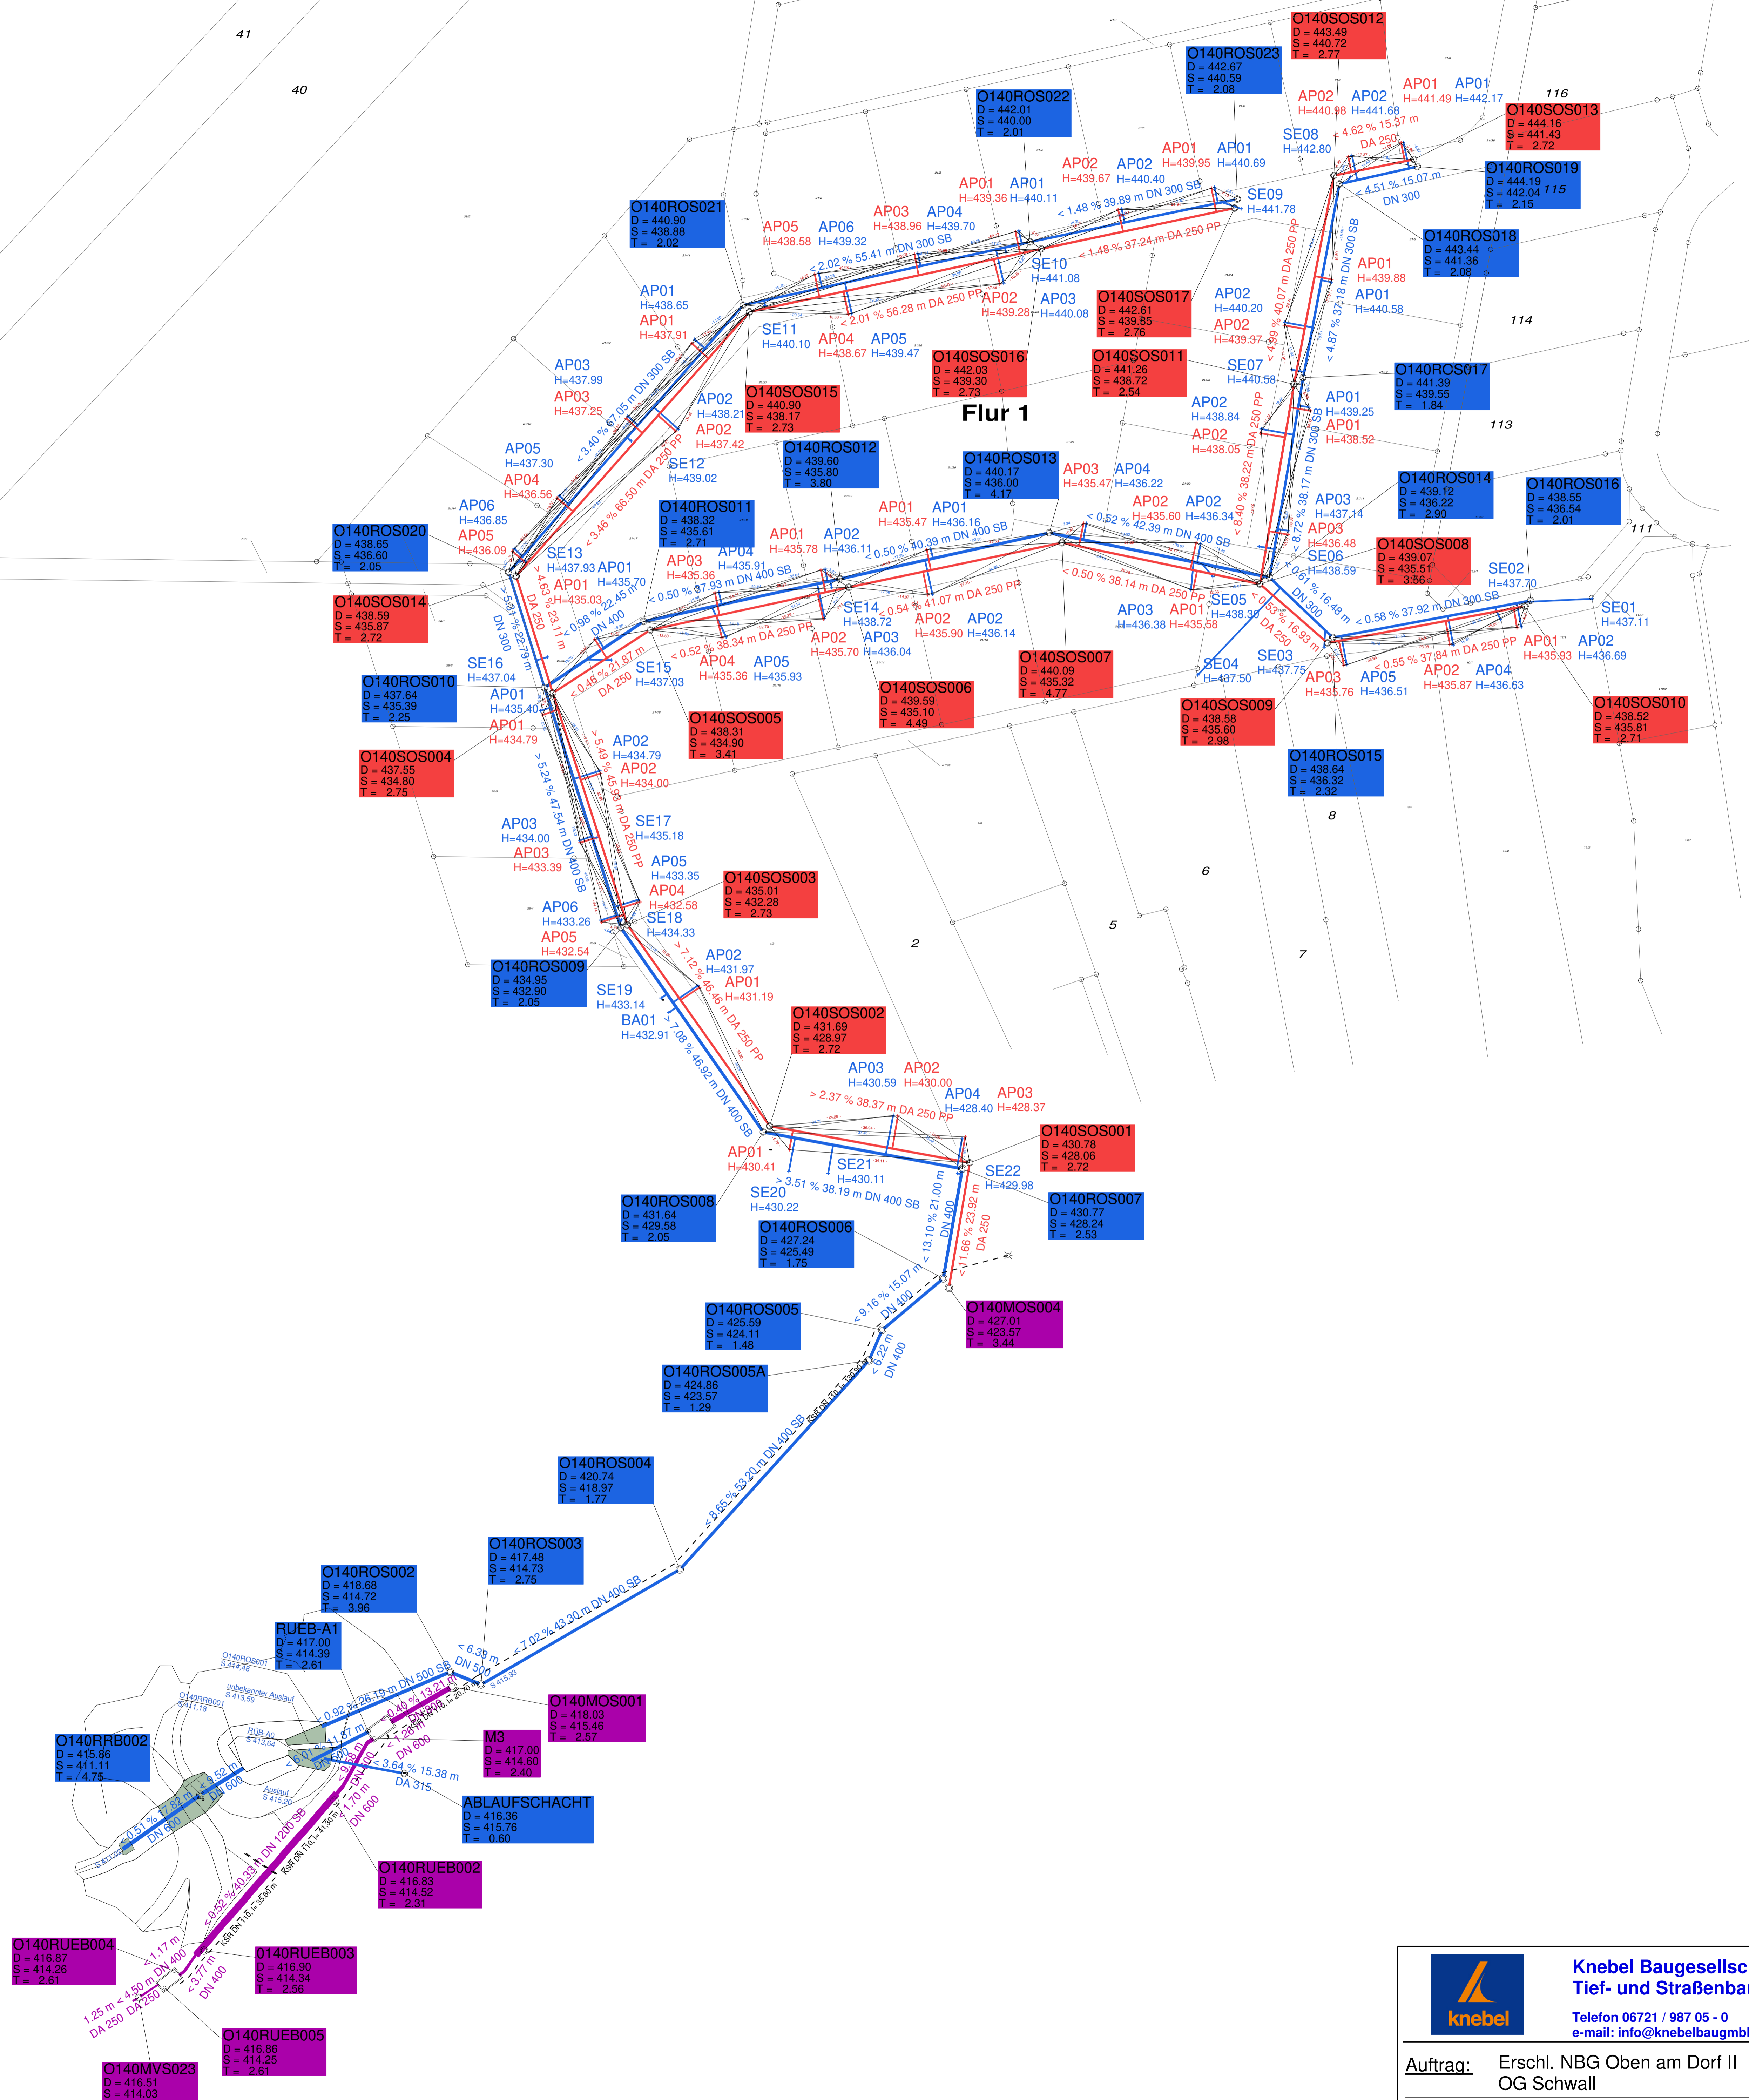

Knebel Baugesellschaft mbH
Tief- und Straßenbau
Telefon 06721 / 987 05 - 0
e-mail: info@knebelbaumgmbh.de

Auftrag: Erschl. NBG Oben am Dorf II
OG Schwall

Inhalt: Kanallageplan

Maßstab: 500	Blatt-Nr.:	Bearbeiter: J.Heberding	Datum: 07.02.2023
-----------------	------------	----------------------------	----------------------